


LOKALITA 11.3, 8.3

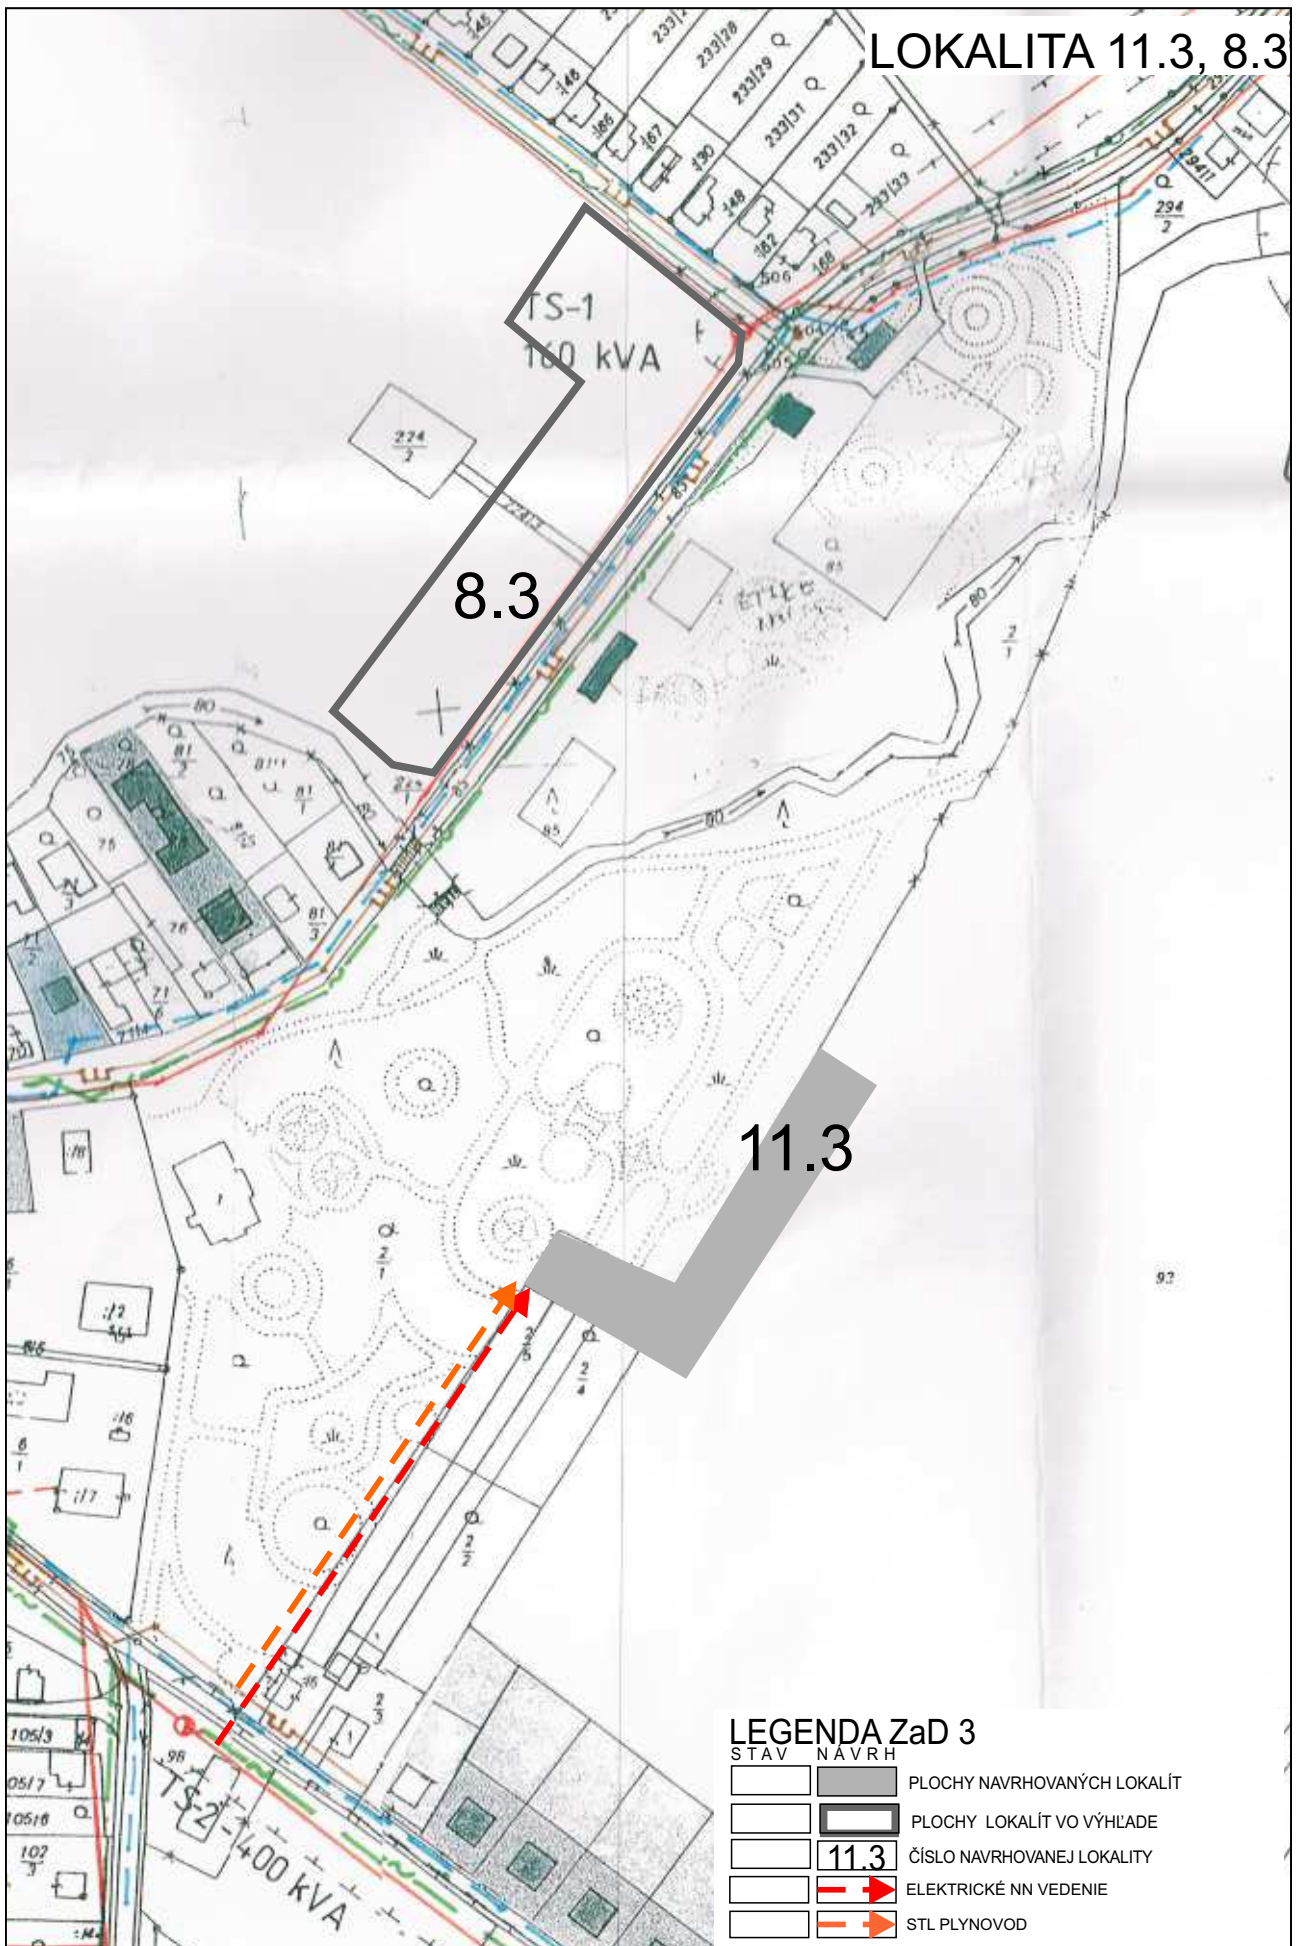

LEGENDA ZaD 3

STAV	NAVRH	
		PLOCHY NAVRHOVANÝCH LOKALÍT
		PLOCHY LOKALÍT VO VÝHLAD
	11.3	ČÍSLO NAVRHOVANEJ LOKALITY
		ELEKTRICKÉ NN VEDENIE
		STL PLYNOVOD