

ÚZEMNÝ PLÁN
 aktualizácia - ZaD č. 1/2006
 vrátane ZaD č. 2/2008 a ZaD č. 3/2019



LEGENDA

	HRANICA KATASTRÁLNEHO ÚZEMIA
	HRANICA ZASTAVANÉHO ÚZEMIA K 1. 1. 1990
	HRANICA ZASTAVANÉHO ÚZEMIA K 11. 9. 2003
	HRANICA LOKALÍT
	ČÍSLO LOKALITY
	HRANICA BPEJ
	ČÍSLO BPEJ
	BONITNÁ SKUPINA
	ORNÁ PÔDA
	TRVALÝ TRÁVNÝ PORAST
	ZASTAVANÁ PLOCHA
	ZÁHRADA
	OSTATNÁ PLOCHA

LEGENDA - ZaD č. 4/2022

	KATASTRÁLNE ÚZEMIE
	ZASTAVANÉ ÚZEMIE

STAV	NÁVRH


PLOCHY PERSPEKTÍVNEHO ODŇATIA POĽNOHOSPODÁRSKEJ PÔDY

PREDPOKLADANÝ ZÁBER PP	STAV	NÁVRH
ZÁHRADA		
HRANICA BPEJ (bonitovaná pôdno-ekologická jednotka)		
SKUPINA BPEJ / KÓD BPEJ		
NAJKVALITNEŠIA POĽNOHOSPODÁRSKA PÔDA		

STAV	NÁVRH

ZMENY A DOPLNKY č. 4/2022

LOKALITA 8.4

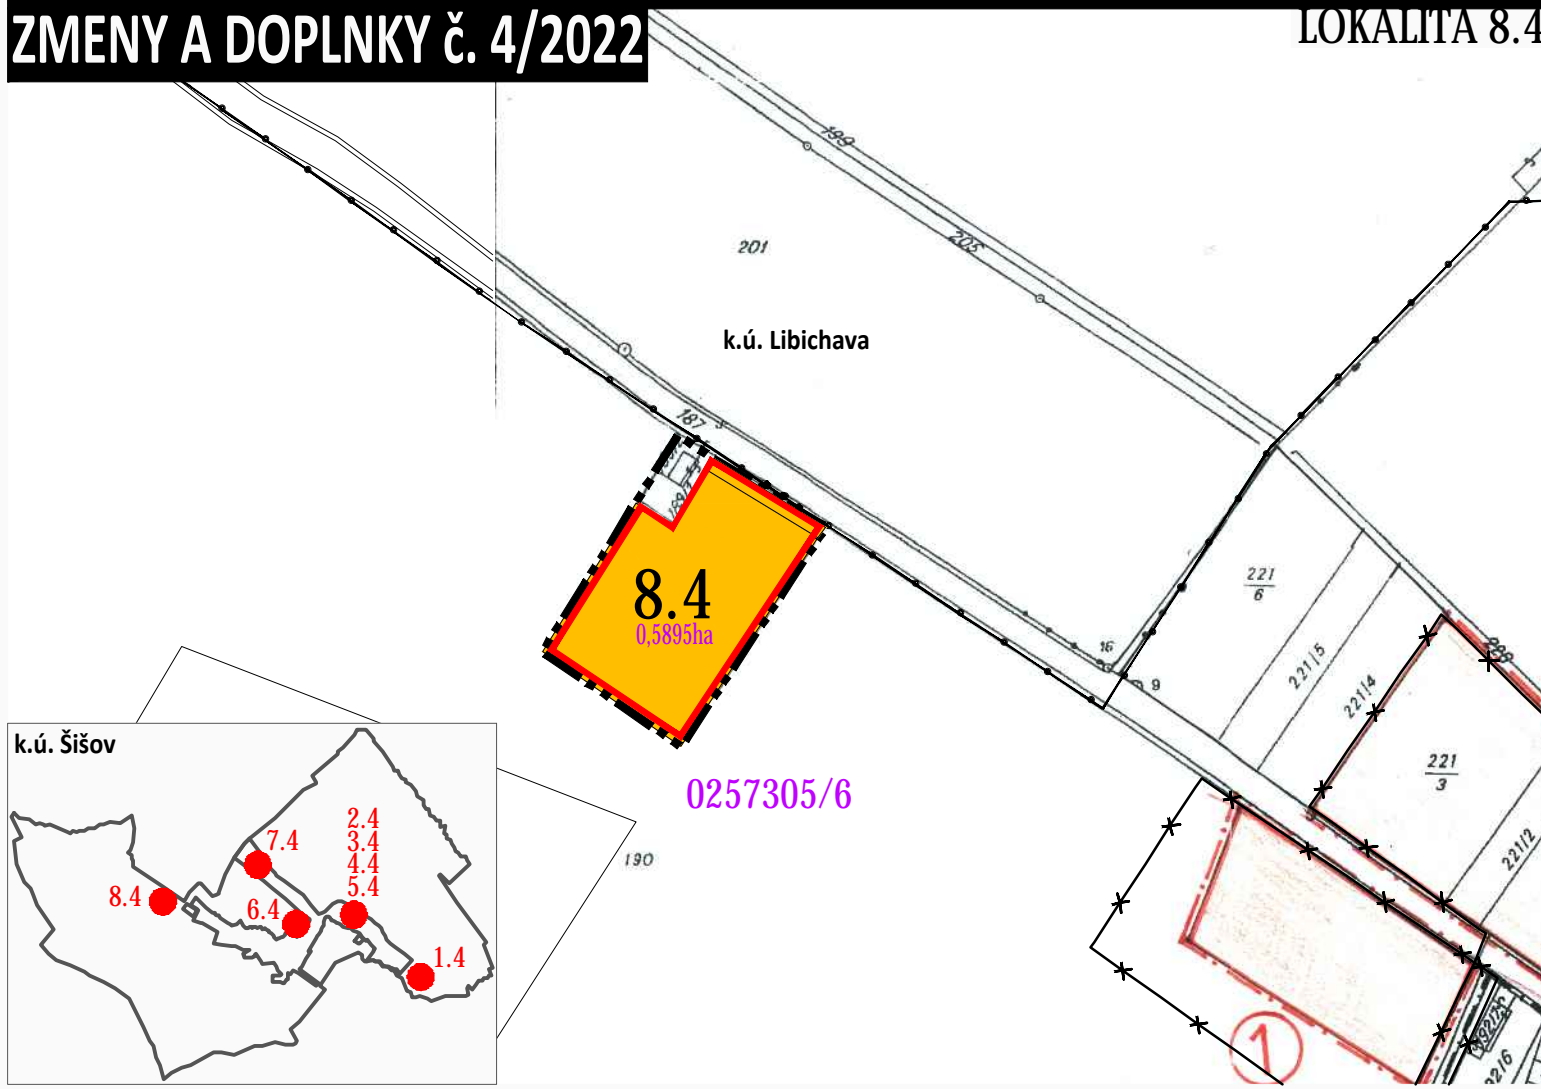


ÚZEMNÝ PLÁN - ZMENY A DOPLNKY č. 4/2022 - prerokovanie

OBEC ŠIŠOV
 OKRES BÁNOVCE NAD BEBRAVOU, TREŇCIANSKY KRAJ
 OCHRANA PÔDNEHO FONDU

LOKALITA 8.4

OBSTARÁVATEĽ:
 ZHOTOVITEĽ:
 ODBORNE SPÔSOBILÁ OSOBA NA OBSTARANIE ÚPD:

Obec Šišov, Ing. Elena Valachová - starostka obce, 956 38 Šišov č. 63, 038 / 760 40 97, obecsisov@gmail.com
 Ing. arch. Janka Privalincová, Nitra, 0905 116 554, jprivalincova@gmail.com
 Bc. Beáta Nagyová, Kraľovičové Kračany, 0905 716 201, nagyova.beata@wmx.sk

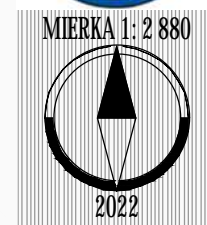

6e