


LOKALITA 11.3

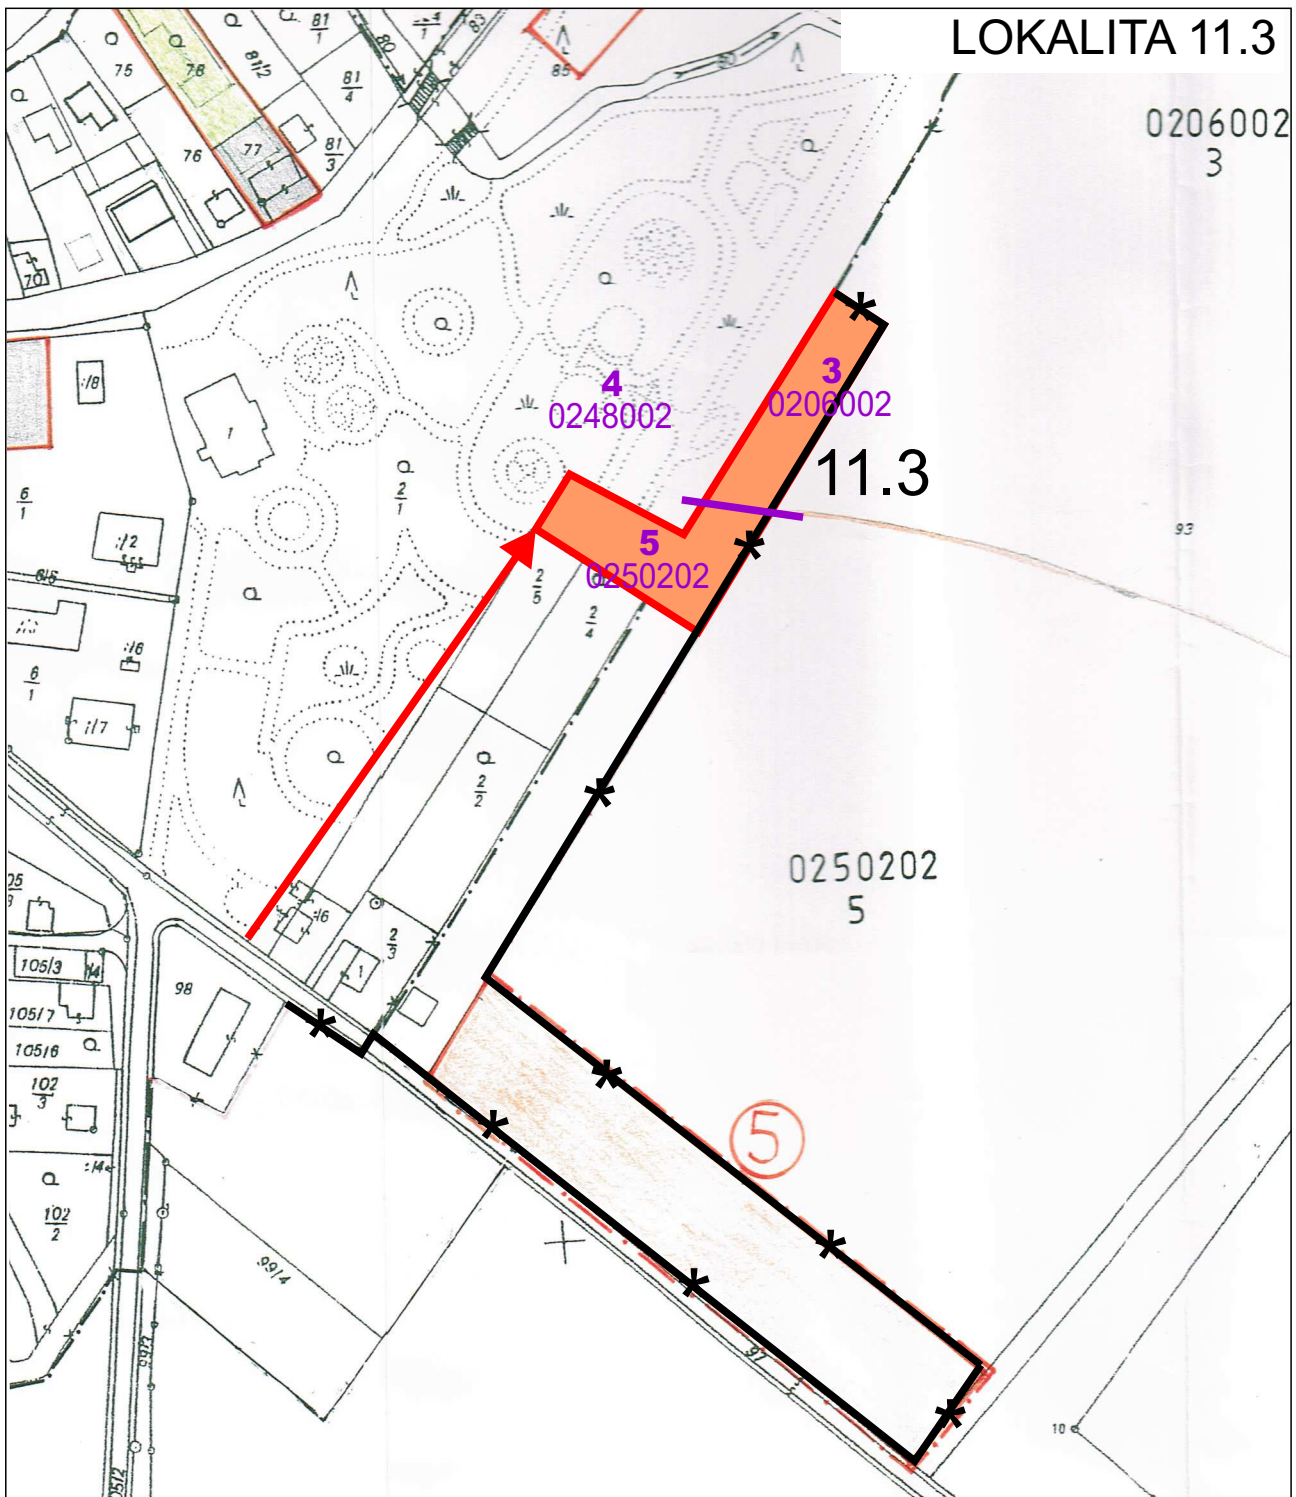

LEGENDA ZaD 3

STAV	NAVRH	OPIS
[Dotted line]	[Dotted line]	HRANICA NAVRHOVANÉHO ZASTAVANÉHO ÚZEMIA
[Orange fill]	[Orange fill]	PLOCHA PREDPOKLADANÉHO ZÁBERU PP
[Red line]	[Red line]	HRANICA NAVRHOVANEJ LOKALITY
[Black line]	[Black line]	8.3 ČÍSLO NAVRHOVANEJ LOKALITY
[Purple line]	[Purple line]	HRANICE BPEJ
[Purple text]	[Purple text]	ČÍSLA BPEJ
[Purple text]	[Purple text]	SKUPINA BPEJ
[Red arrow]	[Red arrow]	MIESTNA KOMUNIKÁCIA (súčasť záberu PF lokality 11.3)
[Black star]	[Black star]	HRANICA ZASTAVANÉHO ÚZEMIA (G) na základe protokolu schváleného elaborátu zo dňa 1.12.2003 pre rozšírenie hraníc zastavaného územia obce Šišov k 1.1.1990