

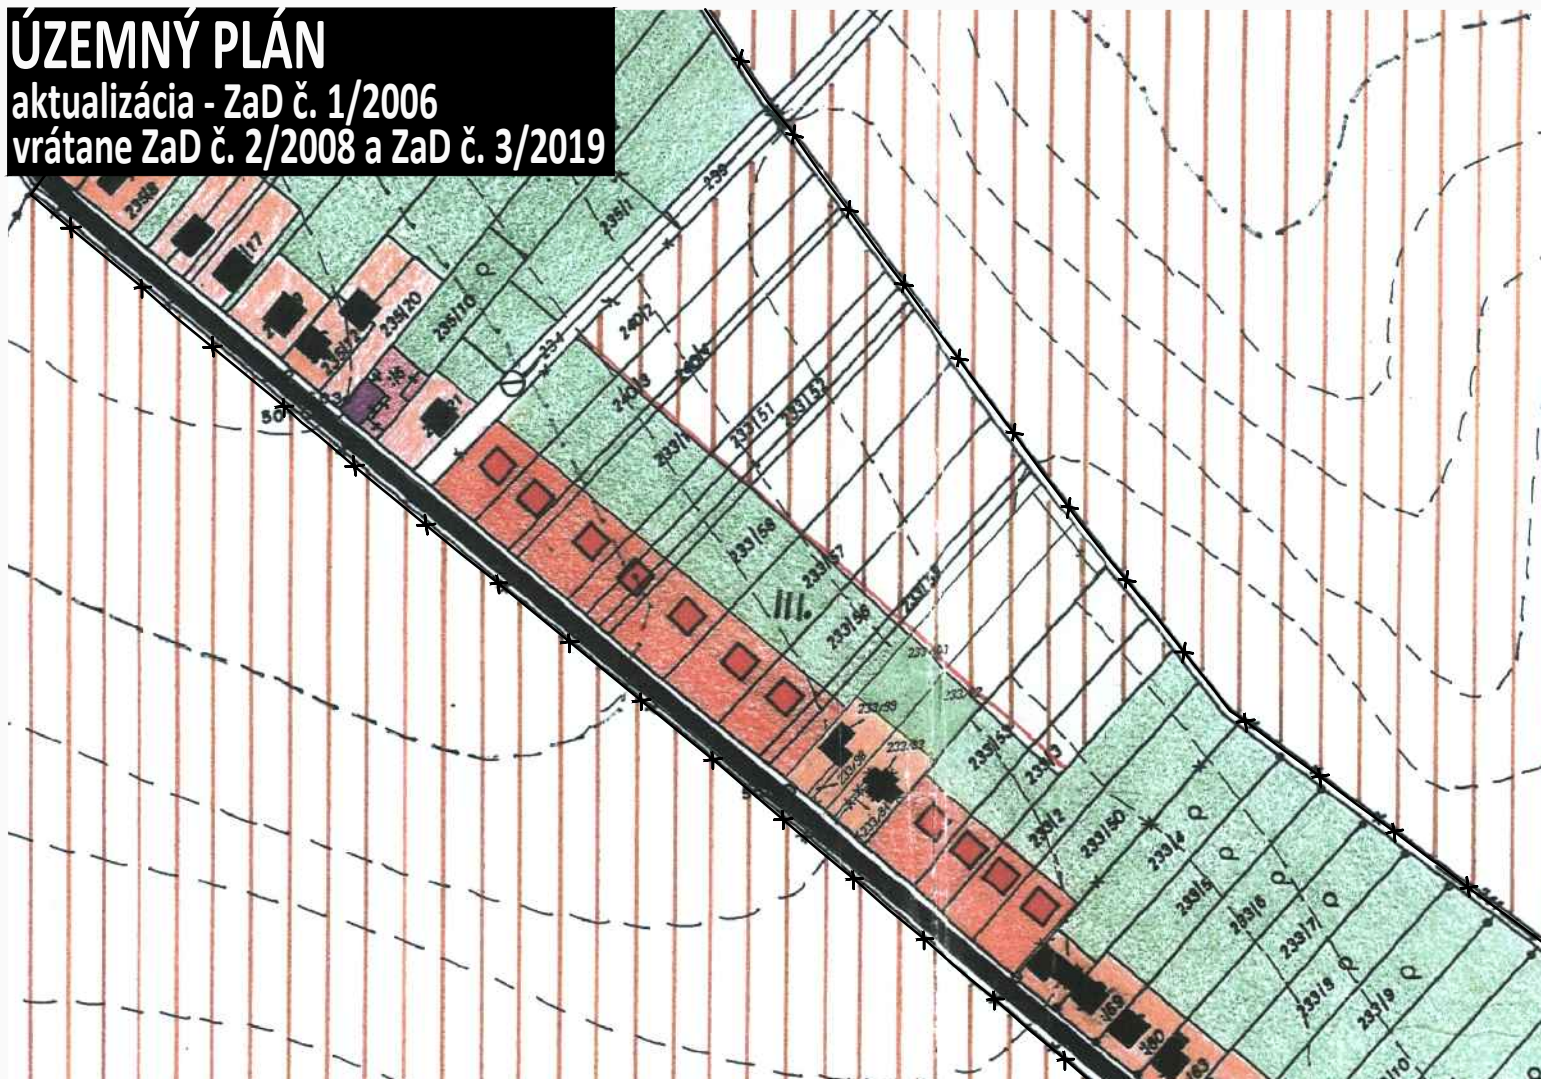


**ÚZEMNÝ PLÁN**  
 aktualizácia - ZaD č. 1/2006  
 vrátane ZaD č. 2/2008 a ZaD č. 3/2019

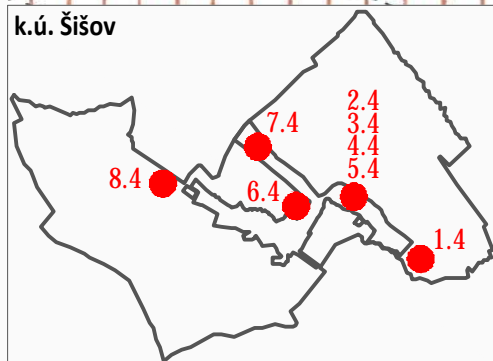

**ZMENY A DOPLNKY č. 4/2022**

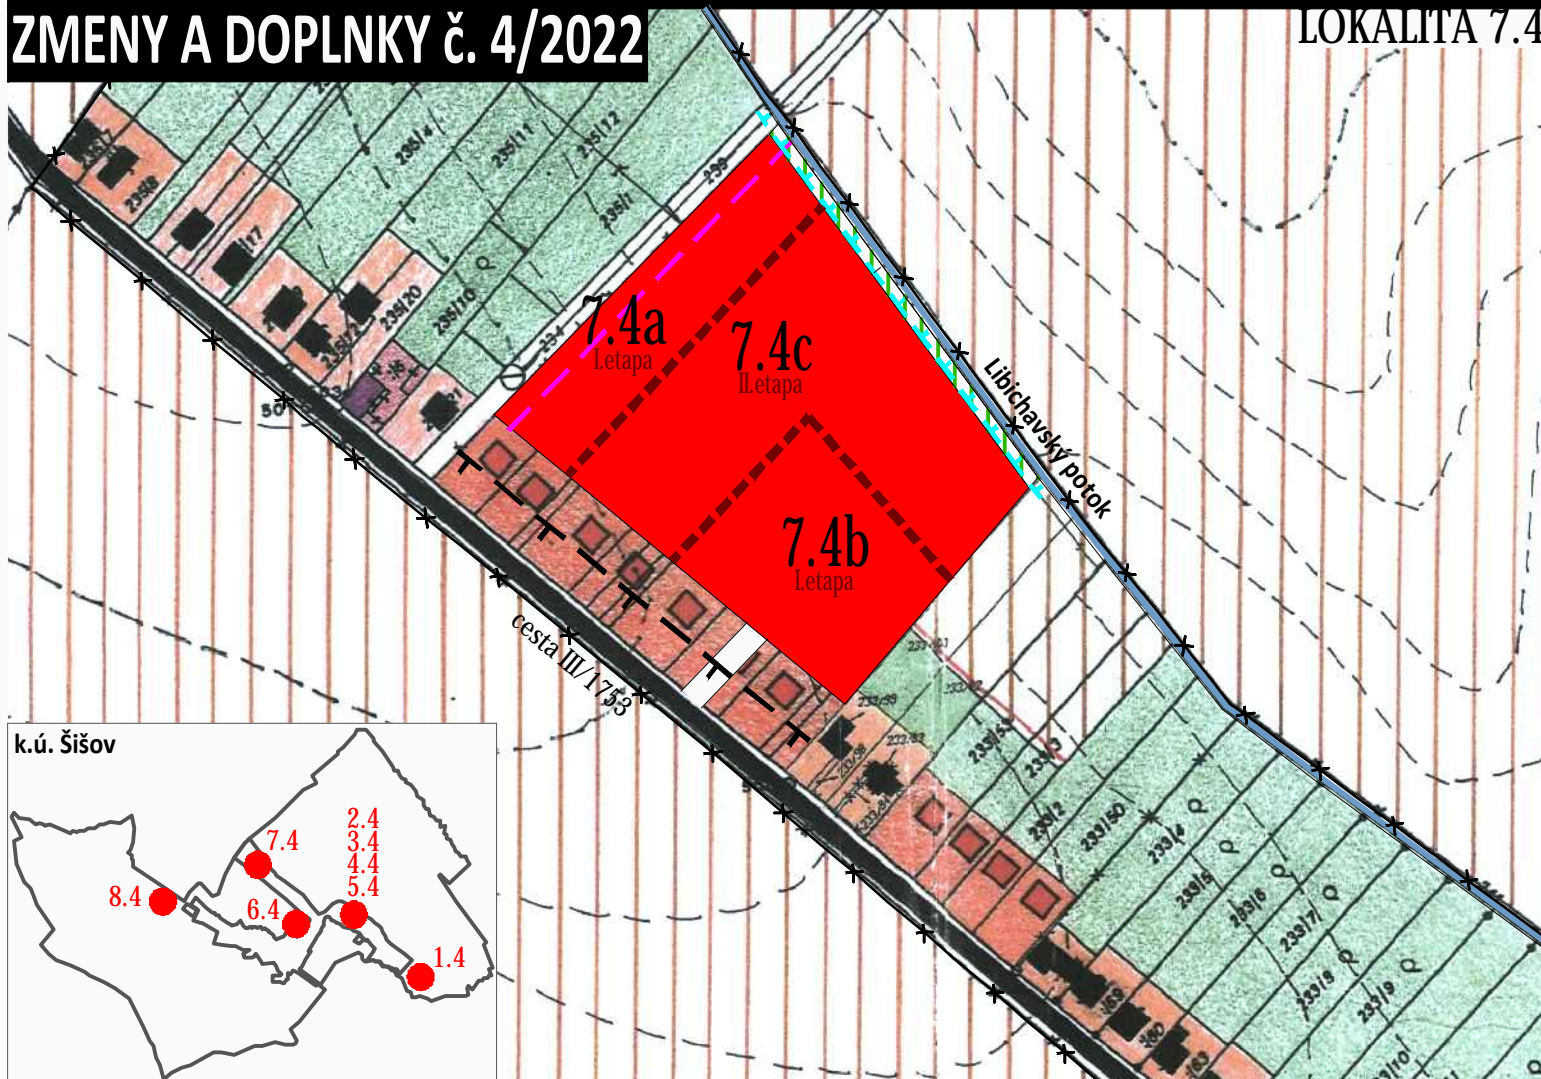

**LEGENDA - ÚP, ZaD č. 1/2006 aktualizácia**  
 - ZaD č. 2/2008, ZaD č. 3/2019

HRANICA KATASTRÁLNEHO ÚZEMIA	
HRANICA ZASTAVANÉHO ÚZEMIA	
OCHRANNÉ PÁSMA	
OBYTNÉ PLOCHY	
ŠPORTOVÉ A REKREAČNÉ PLOCHY	
ZÁHRADY	
VÝROBNÉ PLOCHY POĽNOHOSPODÁRSTVA	
VÝROBNÉ PLOCHY POTRAVINÁRSKEHO PRIEMYSLU	
PLOCHY ORNEJ PÔDY	
PLOCHY TRVALÝCH TRÁVNÝCH PORASTOV	
LESNÉ PLOCHY	
PLOCHA CENTRA OBCE	

STAV	NÁVRH		STAV	NÁVRH
		CHRÁNENÝ AREÁL HISTORICKÝ PARK		
		OBYTNÉ BUDOVY		
		BUDOVY OBČIANSKEJ VYBAVENOSTI		
		KULTÚRNE PAMIAHKY		
		CESTY III. TRIEDY		
		ELEKTRICKÉ VN VEDENIA		
		TRAFOSTANICE		
		MIESTNE KOMUNIKÁCIE		
		PEŠIE KOMUNIKÁCIE		
		VODNÉ TOKY A PLOCHY		
		PROTIPOVDŇOVÁ ÚPRAVA VODNÉHO TOKU		
		PLOCHY PRIEMYSELNEJ VÝROBY		

**LEGENDA - ZaD č. 4/2022**

STAV	NÁVRH

STAV	NÁVRH

Lokality bez etapy môžu byť použité bez obmedzenia.  
 Lokality v II. etape môžu byť použité až po zaplnení lokalít v I. etape na 60%.

**ÚZEMNÝ PLÁN - ZMENY A DOPLNKY č. 4/2022 - prerokovanie**

**OBEC ŠIŠOV**  
 OKRES BÁNOVCE NAD BEBRAVOU, TREŇČIANSKY KRAJ  
 KOMPLEXNÉ PRIESTOROVÉ RIEŠENIE

LOKALITA 7.4

**3d**



OBSTARÁVATEĽ:  
 ZHOTOVITEĽ:  
 ODBORNE SPÔSOBILÁ OSOBA NA OBSTARANIE ÚPD:

Obec Šišov, Ing. Elena Valachová - starostka obce, 956 38 Šišov č. 63, 038 / 760 40 97, obcisisov@gmail.com  
 Ing. arch. Janka Privalincová, Nitra, 0905 116 554, jprivalincova@gmail.com  
 Bc. Beáta Nagyová, Kraľovičové Kračany, 0905 716 201, nagyova.beata@wmx.sk