

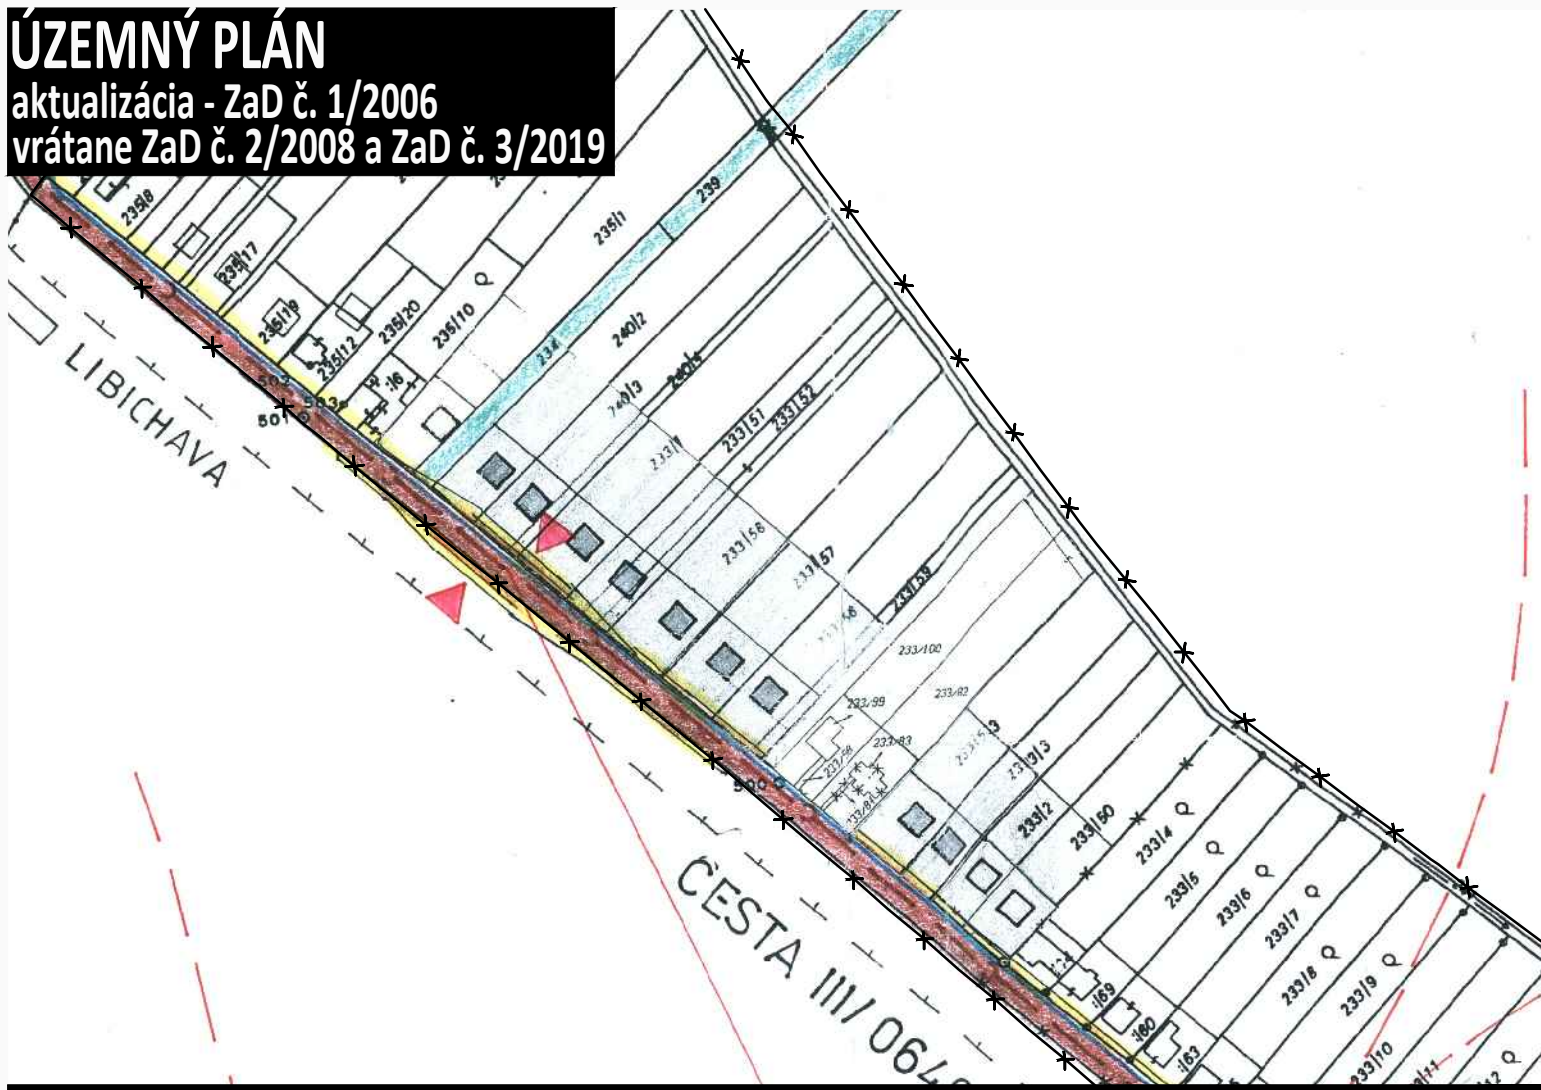


ÚZEMNÝ PLÁN
 aktualizácia - ZaD č. 1/2006
 vrátane ZaD č. 2/2008 a ZaD č. 3/2019

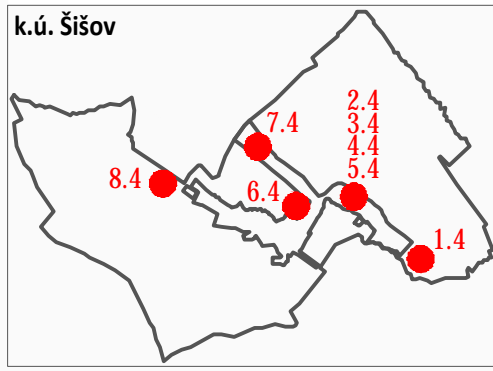

ZMENY A DOPLNKY č. 4/2022

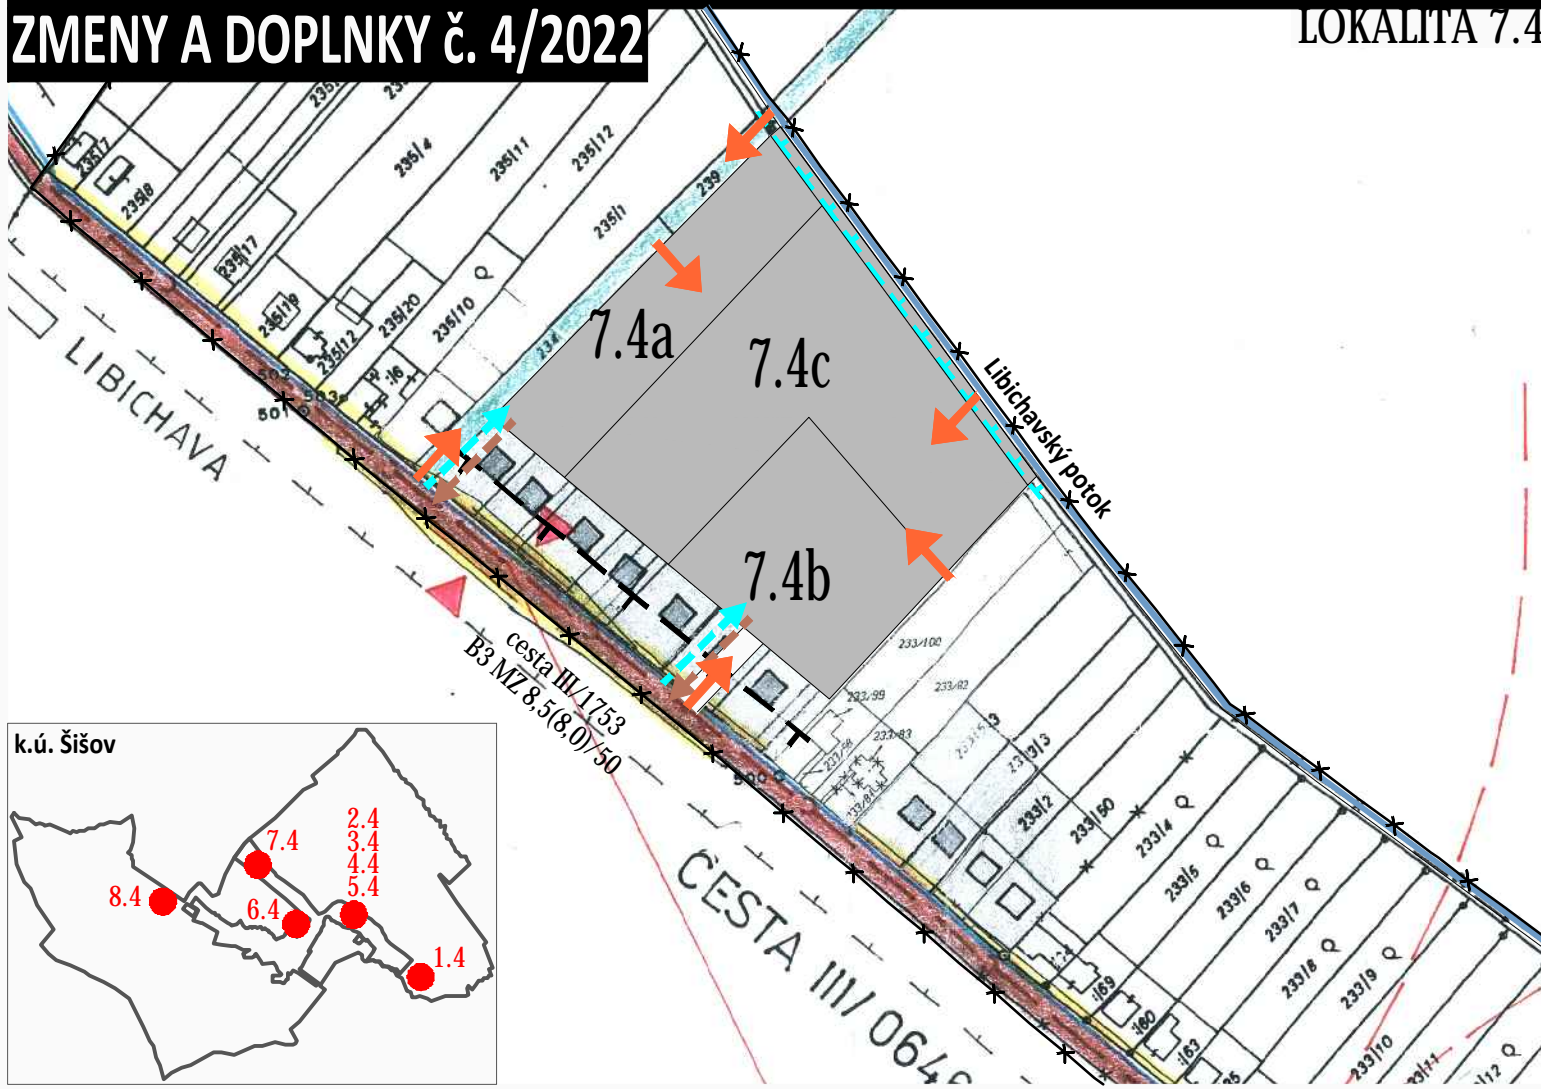

LEGENDA /DOPRAVA/

	STAV	NÁVRH
CESTY III. TRIEDY		
MIESTNE KOMUNIKÁCIE		
POL'NÉ A LESNÉ CESTY		
CHODNÍKY A PEŠIE PLOCHY		
ODSTAVNÉ PLOCHY		
ZASTÁVKY HROMADNEJ DOPRAVY		
DOCHÁDZKOVÉ VZDIALENOSTI K ZASTÁVKAM		
OCHRANNÉ PÁSMA		

LEGENDA /VODNÉ HOSPODÁRSTVO/

	STAV	NÁVRH
VODNÉ PLOCHY A TOKY		
PRIVÁDZACIE VODOVODNÉ POTRUBIE		
ROZVÁDZACIE VODOVODNÉ POTRUBIE		
VODNÝ ZDROJ		
OCHRANNÉ PÁSMA VODNÉHO ZDROJA		
OCHRANNÉ PÁSMA VODNÝCH TOKOV		
KANALIZÁCIA SPLAŠKOVÁ GRAVITAČNÁ		
KANALIZÁCIA SPLAŠKOVÁ TLAKOVÁ		
ČERPACIA STANICA SPLAŠKOVÝCH VÔD		
KANALIZÁCIA DAŽĎOVÁ		
PROTIPOVODŇOVÁ ÚPRAVA VODNÉHO TOKU		

LEGENDA - ZaD č. 4/2022

	STAV	NÁVRH
KATASTRÁLNE ÚZEMIE		
ZASTAVANÉ ÚZEMIE		
RIEŠENÉ PLOCHY		
DOPRAVA		
OCHRANNÉ PÁSMA CESTY III. TRIEDY 20m od osi vozovky		
MIESTNE CESTY		
PEŠIE CHODNÍKY		
VODNÉ HOSPODÁRSTVO		
OCHRANNÉ PÁSMA VODNÉHO TOKU Livina - 6m od VVVT Libichavský potok - 4m od DVT obojustranne od brehovej čiary		
VVVT vodohospodársky významný vodný tok DVT drobný vodný tok		
VODOVOD		
KANALIZÁCIA		

ÚZEMNÝ PLÁN - ZMENY A DOPLNKY č. 4/2022 - prerokovanie

OBEC ŠIŠOV
 OKRES BÁNOVCE NAD BEBRAVOU, TREŇCIANSKY KRAJ
 DOPRAVA A VODNÉ HOSPODÁRSTVO

LOKALITA 7.4

OBSTARÁVATEĽ:
 ZHOTOVITEĽ:
 ODBORNE SPÔSOBILÁ OSOBA NA OBSTARANIE ÚPD:

Obec Šišov, Ing. Elena Valachová - starostka obce, 956 38 Šišov č. 63, 038 / 760 40 97, obecsisov@gmail.com
 Ing. arch. Janka Privalincová, Nitra, 0905 116 554, jprivalincova@gmail.com
 Bc. Beáta Nagyová, Kraľovičové Kračany, 0905 716 201, nagyova.beata@wmx.sk

4d

