

ÚZEMNÝ PLÁN
aktualizácia - ZaD č. 1/2006
vrátane ZaD č. 2/2008 a ZaD č. 3/2019



LEGENDA

ELEKTRICKÉ VZDUŠNÉ 22 KV VN VEDENIA		
TRAFOSTANICE		
ELEKTRICKÉ VZDUŠNÉ NN ROZVODY		
STL PLYNOVOD 0,1/0,3 Mpa		
DIALKOVÝ TELEKOMUNIKAČNÝ KÁBEL		
MIESTNA TELEKOMUNIKAČNÁ SIET'		
TELEFÓNNA ÚSTREDŇA		
ROZVOD MIESTNEHO ROZHLASU		
OCHRANNÉ PÁSMA		

STAV	NÁVRH



LEGENDA - ZaD č. 4/2022

STAV	NÁVRH

STAV	NÁVRH

ZMENY A DOPLNKY č. 4/2022

LOKALITA 1.4

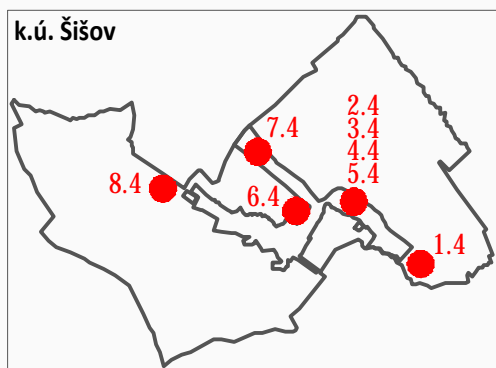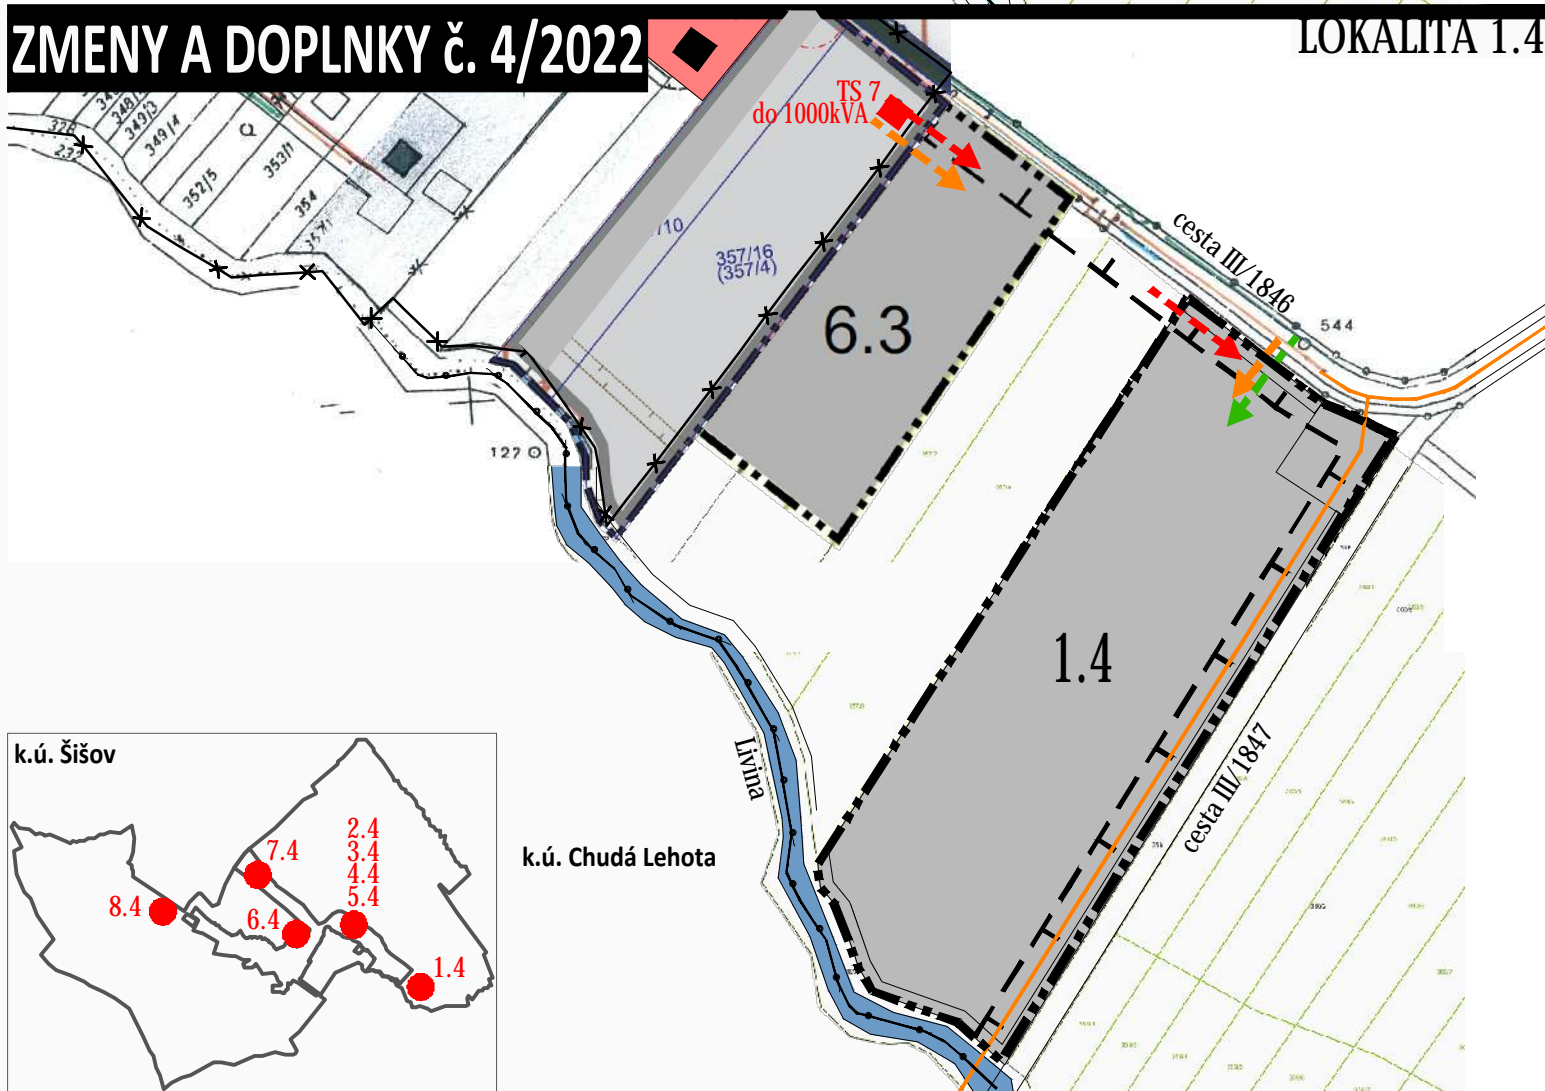

ÚZEMNÝ PLÁN - ZMENY A DOPLNKY č. 4/2022 - prerokovanie

OBEC ŠIŠOV

OKRES BÁNOVCE NAD BEBRAVOU, TRENČIANSKY KRAJ


RIEŠENIE ENERGETIKY A TELEKOMUNIKÁCIÍ

LOKALITA 1.4

5a



MIERKA 1: 2 880

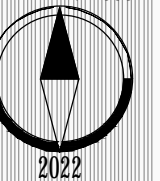

OBSTARÁVATEĽ:
ZHOTOVITEĽ:
ODBORNE SPÔSOBILÁ OSOBA NA OBSTARANIE ÚPD:

Obec Šišov, Ing. Elena Valachová - starostka obce, 956 38 Šišov č. 63, 038 / 760 40 97, obecsisov@gmail.com
Ing. arch. Janka Privalincová, Nitra, 0905 116 554, jprivalincova@gmail.com
Bc. Beáta Nagyová, Kraľovičové Kračany, 0905 716 201, nagyova.beata@wmx.sk