


ÚZEMNÝ PLÁN
 aktualizácia - ZaD č. 1/2006
 vrátane ZaD č. 2/2008 a ZaD č. 3/2019

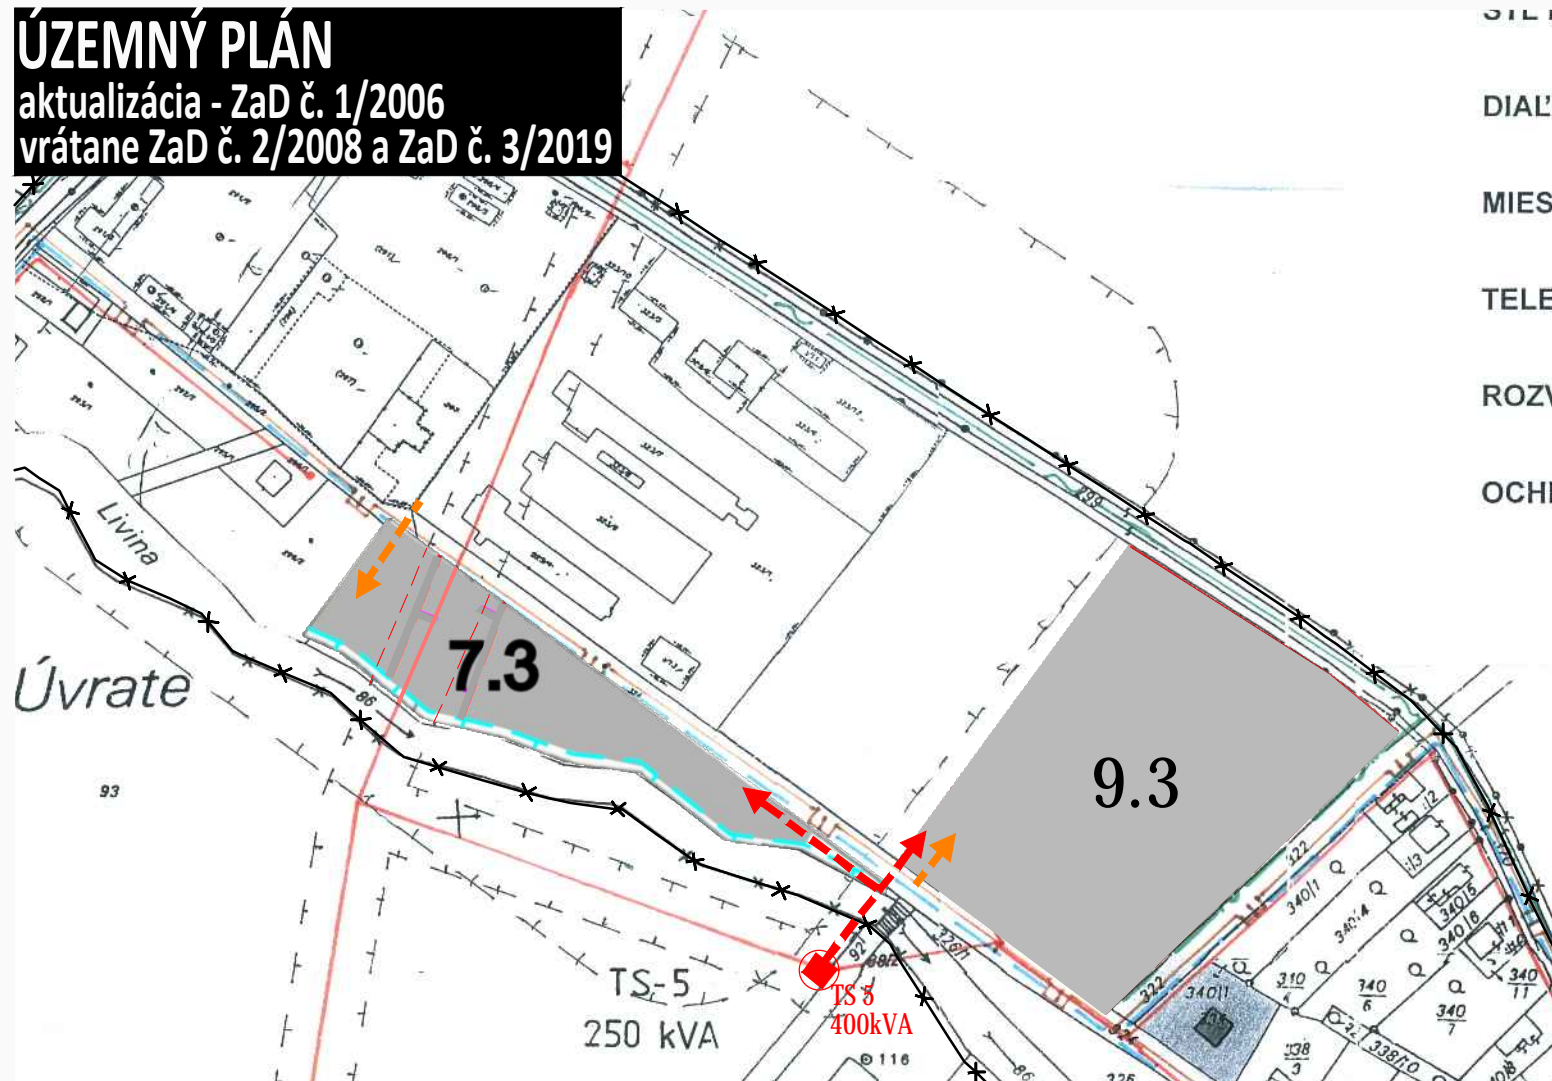

STL
 DIAL'KOVÉ
 MIES
 TELE
 ROZV
 OCHR

LEGENDA

ELEKTRICKÉ VZDUŠNÉ 22 KV VN VEDENIA		
TRAFOSTANICE		
ELEKTRICKÉ VZDUŠNÉ NN ROZVODY		
STL PLYNOVOD 0,1/0,3 Mpa		
DIAL'KOVÝ TELEKOMUNIKAČNÝ KÁBEL		
MIESTNA TELEKOMUNIKAČNÁ SIET'		
TELEFÓNNA ÚSTREDŇA		
ROZVOD MIESTNEHO ROZHLASU		
OCHRANNÉ PÁSMA		

STAV	NÁVRH

LEGENDA - ZaD č. 4/2022


STAV	NÁVRH
STAV	NÁVRH

ENERGETIKA
 OCHRANNÉ PÁSMA 10m
 22KV ELEKTRICKÉ VZDUŠNÉ VEDENIE
 TRAFOSTANICA
 ELEKTRICKÉ NN VEDENIE
 TRAFOSTANICA
 TRAFOSTANICA NA REKONŠTRUKCIU
 STL PLYNOVOD

STAV	NÁVRH
STAV	NÁVRH

ZMENY A DOPLNKY č. 4/2022

LOKALITA 2.4, 3.4, 4.4, 5.4

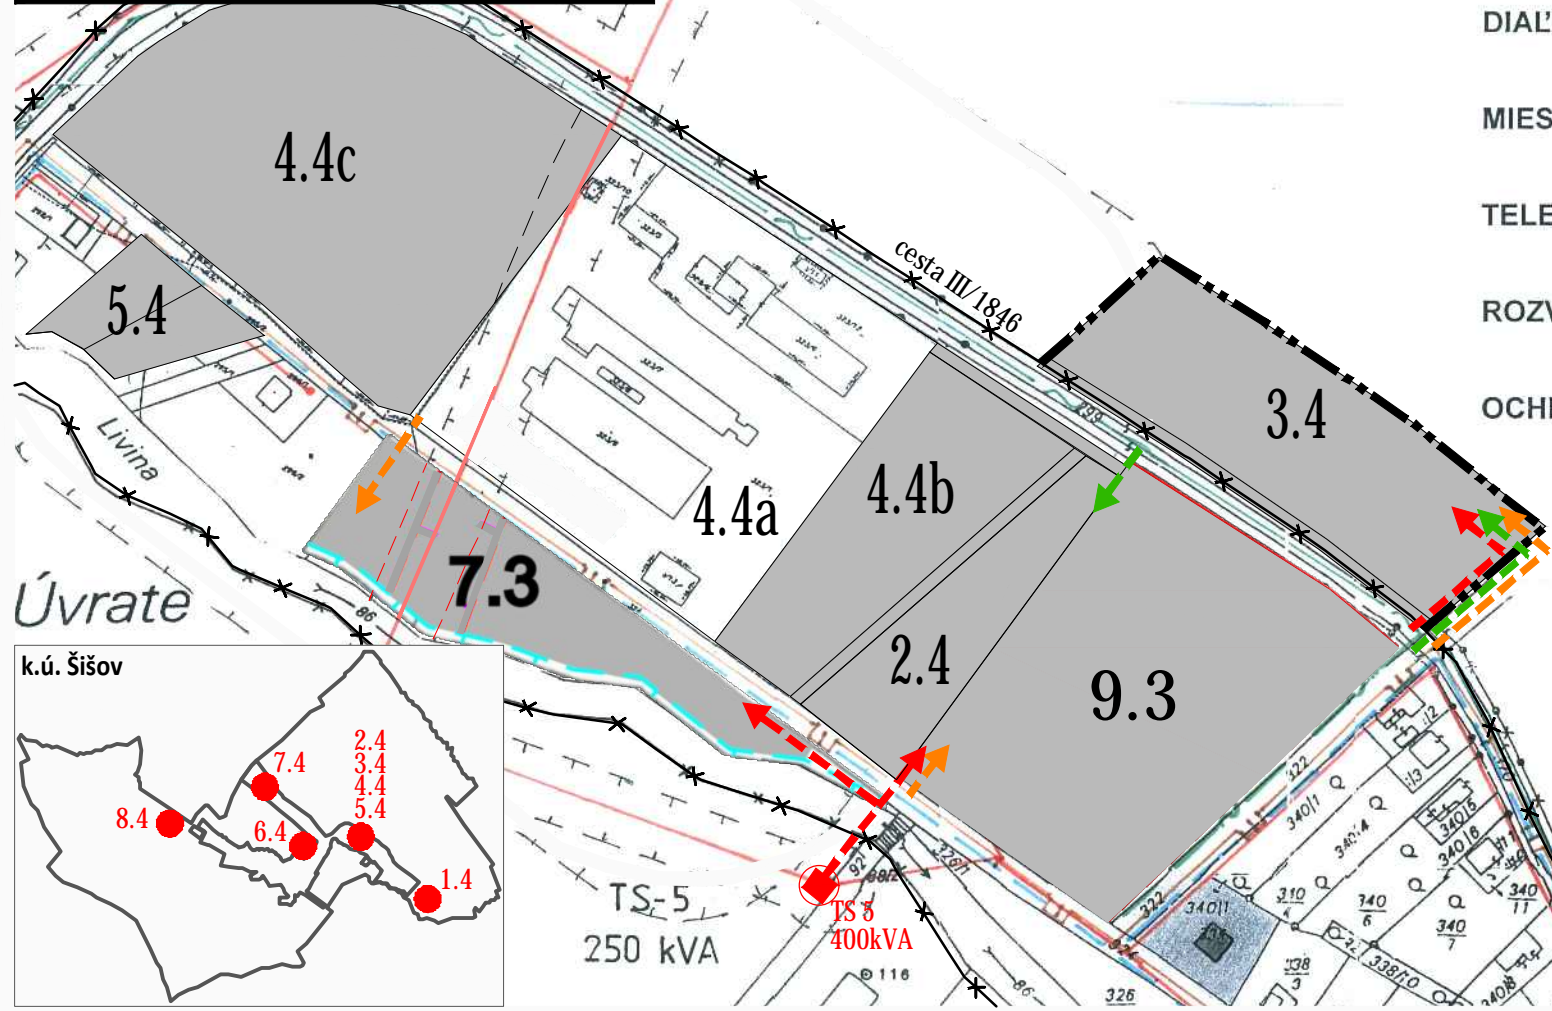

DIAL'KOVÉ
 MIES
 TELE
 ROZV
 OCHR

ÚZEMNÝ PLÁN - ZMENY A DOPLNKY č. 4/2022 - prerokovanie



OBEC ŠIŠOV
 OKRES BÁNOVCE NAD BEBRAVOU, TREŇČIANSKY KRAJ
 RIEŠENIE ENERGETIKY A TELEKOMUNIKÁCIÍ

LOKALITA 2.4, 3.4, 4.4, 5.4

5b



MIERKA 1: 2 880

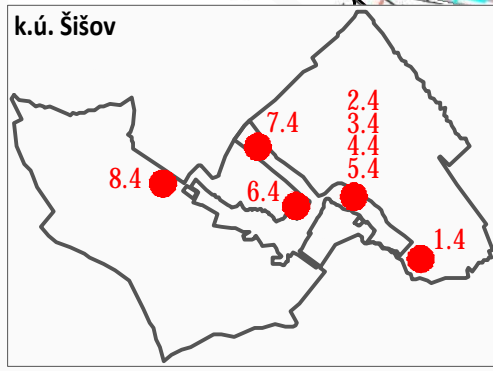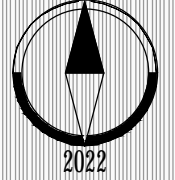

OBSTARÁVATEĽ:
 ZHOTOVITEL':
 ODBORNE SPÔSOBILÁ OSOBA NA OBSTARANIE ÚPD:

Obec Šišov, Ing. Elena Valachová - starostka obce, 956 38 Šišov č. 63, 038 / 760 40 97, obecsisov@gmail.com
 Ing. arch. Janka Privalincová, Nitra, 0905 116 554, jprivalincova@gmail.com
 Bc. Beáta Nagyová, Kraľovičové Kračany, 0905 716 201, nagyova.beata@wmx.sk