


ÚZEMNÝ PLÁN
aktualizácia - ZaD č. 1/2006
vrátane ZaD č. 2/2008 a ZaD č. 3/2019

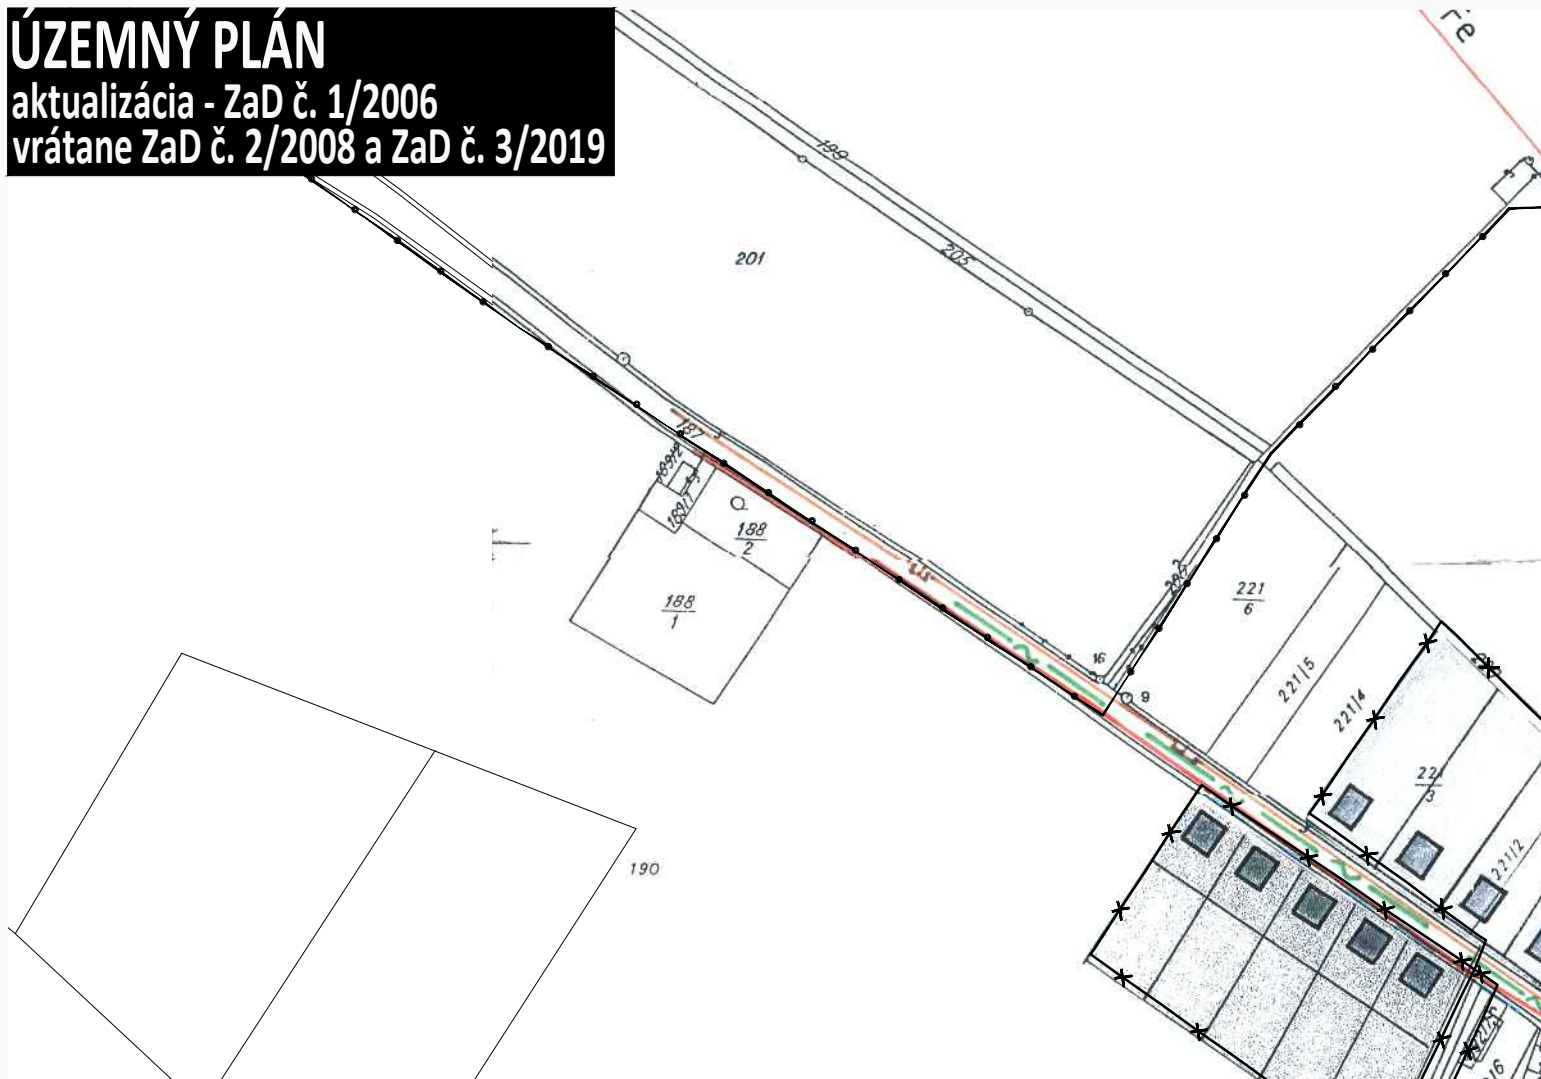

LEGENDA

- ELEKTRICKÉ VZDUŠNÉ 22 KV VN VEDENIA
- TRAFOSTANICE
- ELEKTRICKÉ VZDUŠNÉ NN ROZVODY
- STL PLYNOVOD 0,1/0,3 Mpa
- DIAĽKOVÝ TELEKOMUNIKAČNÝ KÁBEL
- MIESTNA TELEKOMUNIKAČNÁ SIŤ
- TELEFÓNNA ÚSTREDŇA
- ROZVOD MIESTNEHO ROZHLASU
- OCHRANNÉ PÁSMA

STAV	NÁVRH


LEGENDA - ZaD č. 4/2022

- KATASTRÁLNE ÚZEMIE
- ZASTAVANÉ ÚZEMIE
- RIEŠENÉ PLOCHY
- ENERGETIKA
- OCHRANNÉ PÁSMO 10m
22KV ELEKTRICKÉ VZDUŠNÉ VEDENIE
TRAFOSTANICA
- ELEKTRICKÉ NN VEDENIE
- TRAFOSTANICA
- TRAFOSTANICA NA REKONŠTRUKCIU
- STL PLYNOVOD

STAV	NÁVRH
STAV	NÁVRH

ZMENY A DOPLNKY č. 4/2022

LOKALITA 8.4

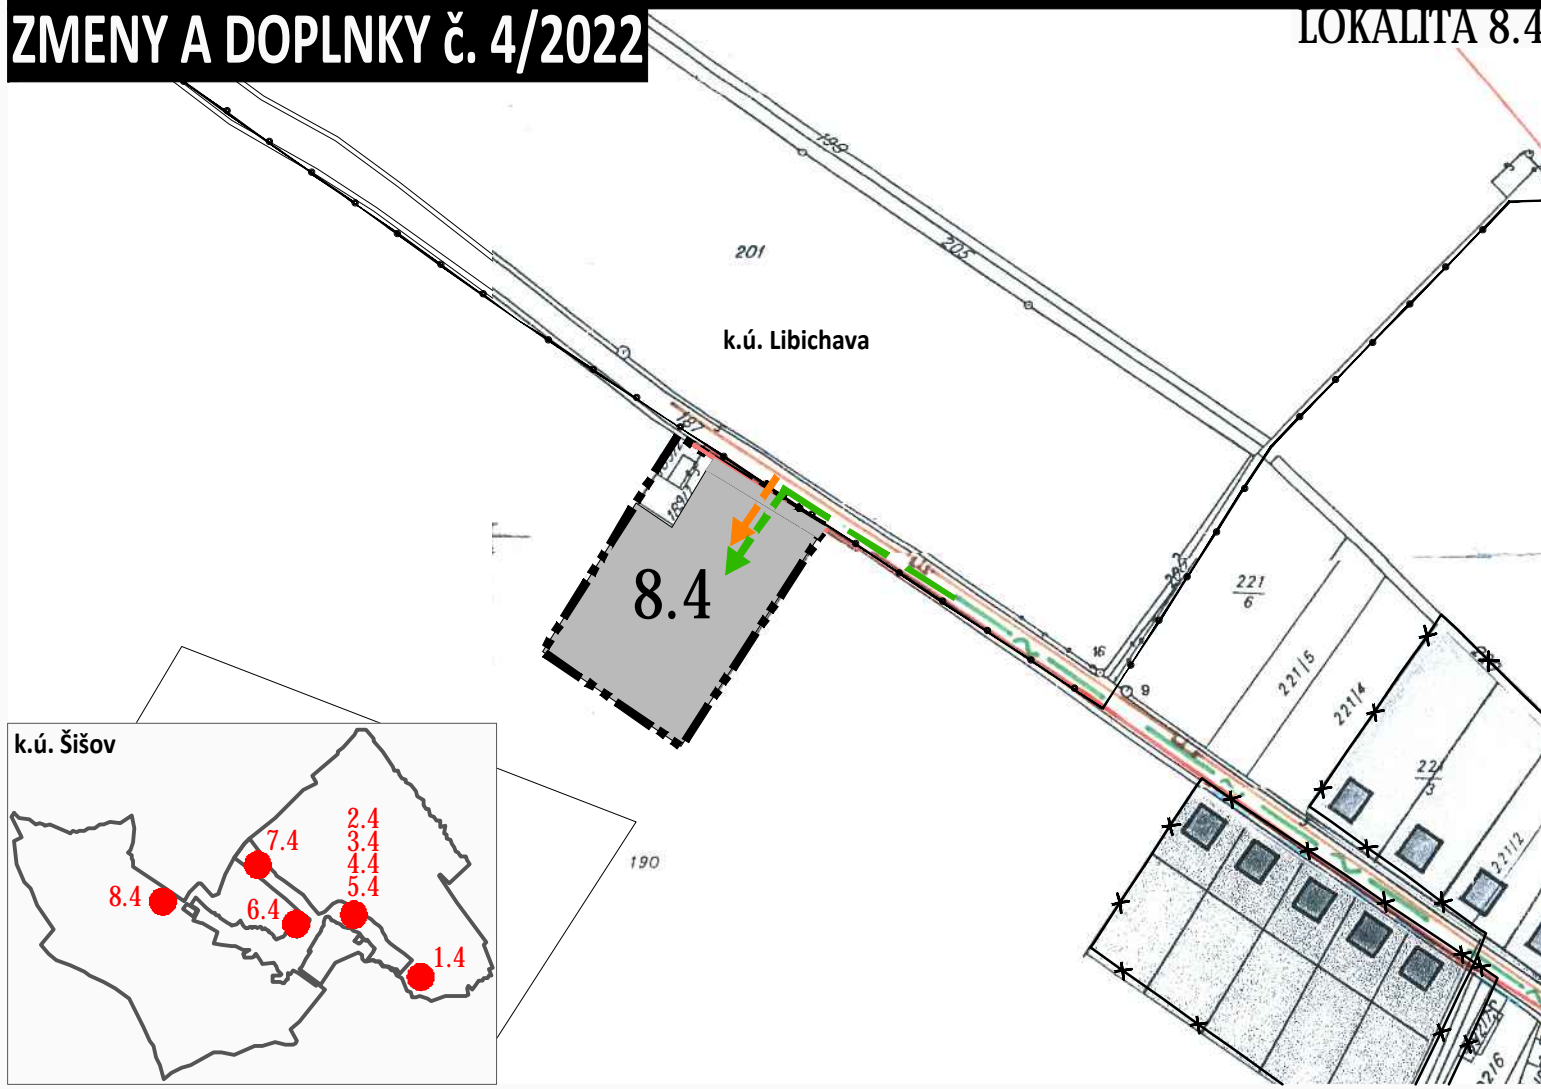

ÚZEMNÝ PLÁN - ZMENY A DOPLNKY č. 4/2022 - prerokovanie

OBEC ŠIŠOV
OKRES BÁNOVCE NAD BEBRAVOU, TREŇČIANSKY KRAJ
RIEŠENIE ENERGETIKY A TELEKOMUNIKÁCIÍ

LOKALITA 8.4

5e



OBSTARÁVATEĽ:
ZHOTOVITEĽ:
ODBORNE SPÔSOBILÁ OSOBA NA OBSTARANIE ÚPD:

Obec Šišov, Ing. Elena Valachová - starostka obce, 956 38 Šišov č. 63, 038 / 760 40 97, obecsisov@gmail.com
Ing. arch. Janka Privalincová, Nitra, 0905 116 554, jprivalincova@gmail.com
Bc. Beáta Nagyová, Kraľovičové Kračany, 0905 716 201, nagyova.beata@wmx.sk