



ÚZEMNÝ PLÁN

aktualizácia - ZaD č. 1/2006
vrátane ZaD č. 2/2008 a ZaD č. 3/2019

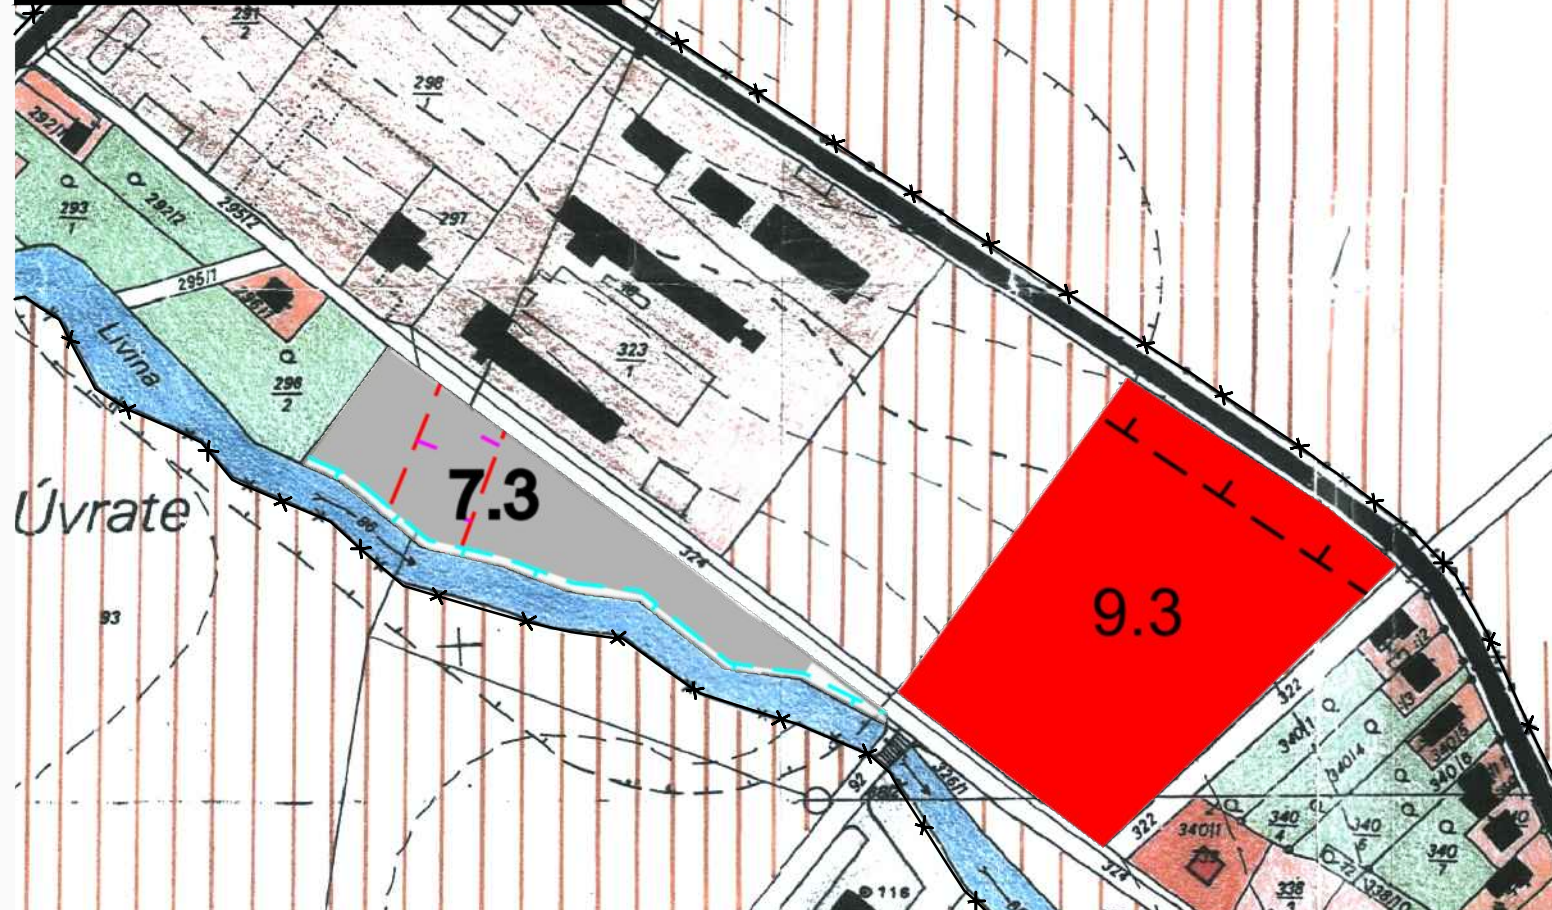

ZMENY A DOPLNKY č. 4/2022

LOKALITA 2.4, 3.4, 4.4, 5.4

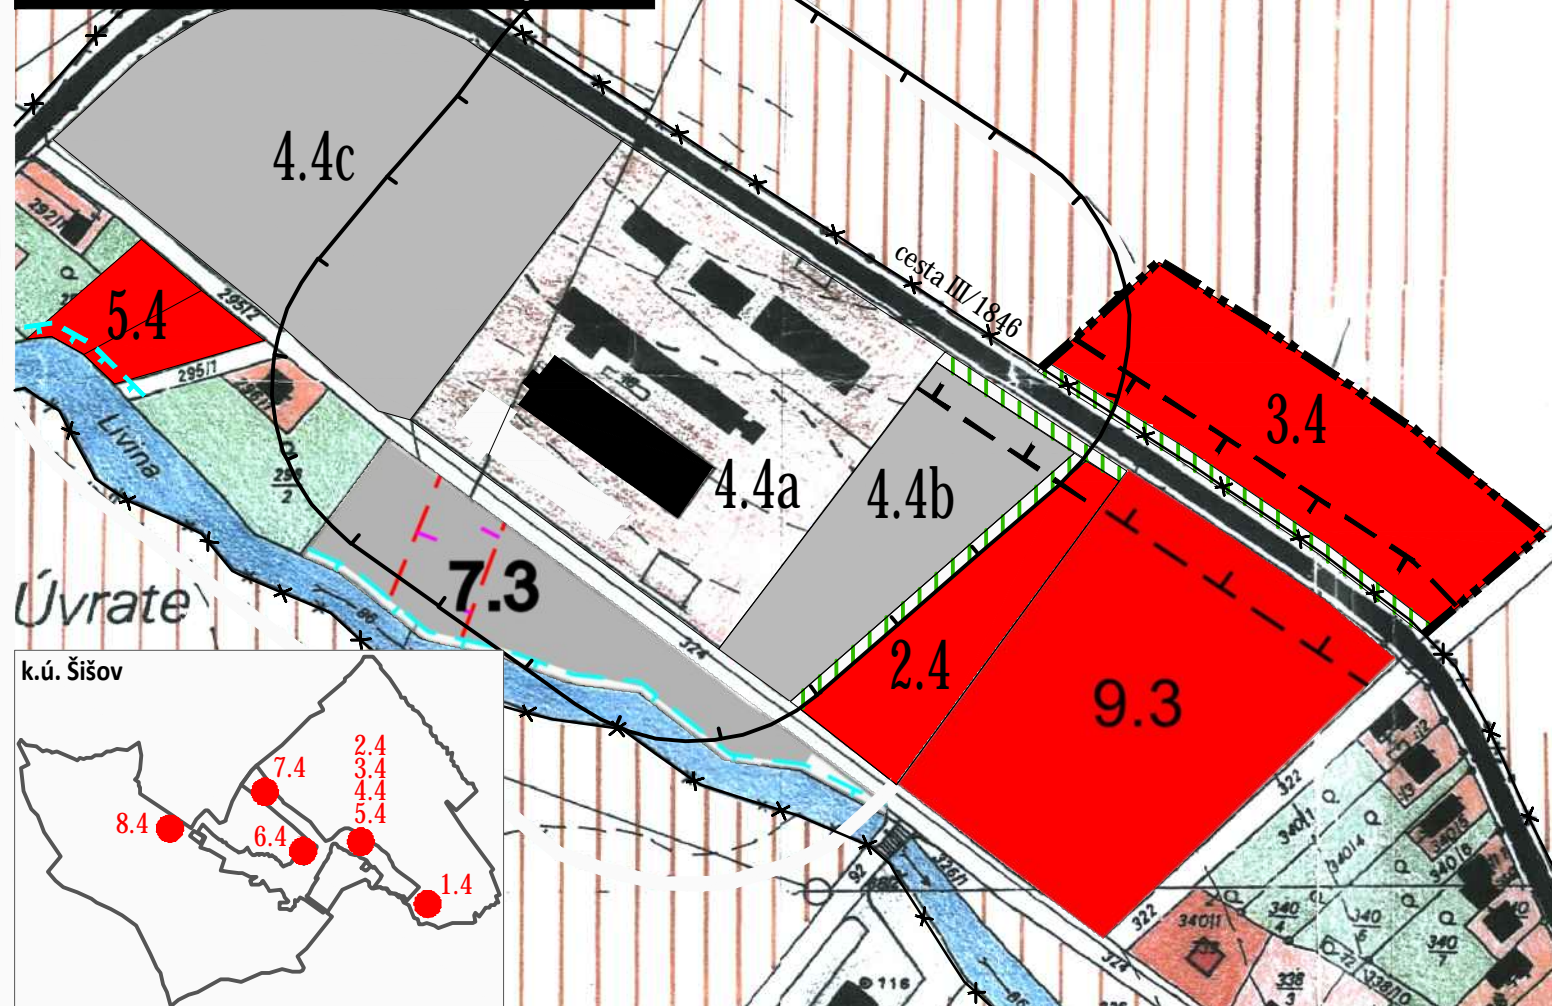

LEGENDA - ÚP, ZaD č. 1/2006 aktualizácia - ZaD č. 2/2008, ZaD č. 3/2019

STAV	NÁVRH

STAV NÁVRH

		CHRÁNENÝ AREÁL HISTORICKÝ PARK
		OBYTNÉ BUDOVY
		BUDOVY OBČIANSKEJ VYBAVENOSTI
		KULTÚRNE PAMIATKY
		CESTY III. TRIEDY
		ELEKTRICKÉ VN VEDENIA
		TRAFOSTANICE
		MIESTNE KOMUNIKÁCIE
		PEŠIE KOMUNIKÁCIE
		VODNÉ TOKY A PLOCHY
		PROTIPOVODŇOVÁ ÚPRAVA VODNÉHO TOKU
		PLOCHY PRIEMyselNEJ VÝROBY

LEGENDA - ZaD č. 4/2022

STAV	NÁVRH

STAV NÁVRH

		OCHRANNÉ PÁSMO CESTY III. TRIEDY 20m od osi vozovky
		OCHRANNÉ PÁSMO VODNÉHO TOKU Livina - 6m od VVVT
		Libichavský potok - 4m od DVT obojsstranne od brehovej čiary
		VVVT vodohospodársky významný vodný tok
		DVT drobný vodný tok
		OCHRANNÉ PÁSMO 10m 22kV ELEKTRICKÉ VZDUŠNÉ VEDENIE TRAFOSTANICA
		PHO PÁSMO HYGIENICKEJ OCHRANY DRUŽSTVO - 80m od objektov chovu

ÚZEMNÝ PLÁN - ZMENY A DOPLNKY č. 4/2022 - prerokovanie

OBEC ŠIŠOV

OKRES BÁNOVCE NAD BEBRAVOU, TREŇCIANSKY KRAJ


KOMPLEXNÉ PRIESTOROVÉ RIEŠENIE

LOKALITA 2.4, 3.4, 4.4, 5.4

3b



MIERKA 1: 2 880

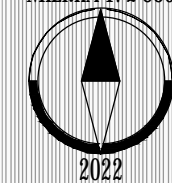

OBSTARÁVATEĽ:
ZHOTOVITEĽ:
ODBORNE SPÔSOBILÁ OSOBA NA OBSTARANIE ÚPD:

Obec Šišov, Ing. Elena Valachová - starostka obce, 956 38 Šišov č. 63, 038 / 760 40 97, obecsisov@gmail.com
Ing. arch. Janka Privalincová, Nitra, 0905 116 554, jprivalincova@gmail.com
Bc. Beáta Nagyová, Kraľovičové Kračany, 0905 716 201, nagyova.beata@wmx.sk