


**ÚZEMNÝ PLÁN**  
 aktualizácia - ZaD č. 1/2006  
 vrátane ZaD č. 2/2008 a ZaD č. 3/2019

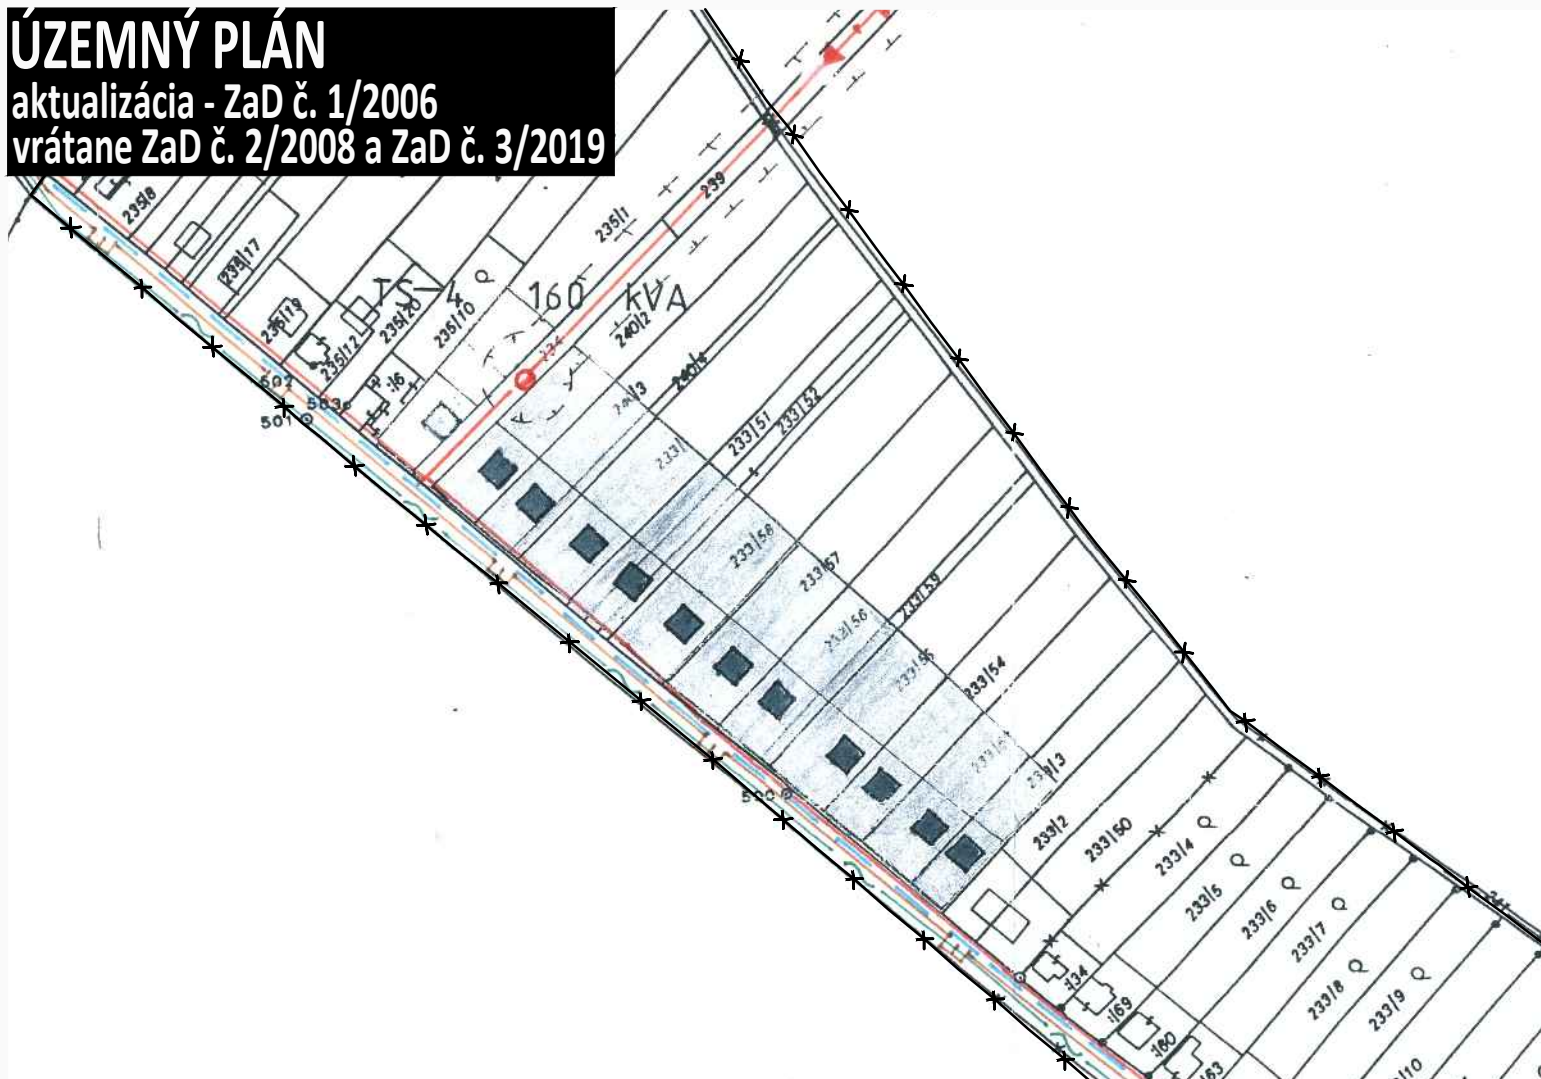

**LEGENDA**

- ELEKTRICKÉ VZDUŠNÉ 22 KV VN VEDENIA
- TRAFOSTANICE
- ELEKTRICKÉ VZDUŠNÉ NN ROZVODY
- STL PLYNOVOD 0,1/0,3 Mpa
- DIAL'KOVÝ TELEKOMUNIKAČNÝ KÁBEL
- MIESTNA TELEKOMUNIKAČNÁ SIET'
- TELEFÓNNA ÚSTREDŇA
- ROZVOD MIESTNEHO ROZHLASU
- OCHRANNÉ PÁSMA

STAV	NÁVRH



**LEGENDA - ZaD č. 4/2022**

- KATASTRÁLNE ÚZEMIE
- ZASTAVANÉ ÚZEMIE
- RIEŠENÉ PLOCHY
- ENERGETIKA
- OCHRANNÉ PÁSMA 10m  
22KV ELEKTRICKÉ VZDUŠNÉ VEDENIE  
TRAFOSTANICA
- ELEKTRICKÉ NN VEDENIE
- TRAFOSTANICA
- TRAFOSTANICA NA REKONŠTRUKCIU
- STL PLYNOVOD

STAV	NÁVRH
STAV	NÁVRH

**ZMENY A DOPLNKY č. 4/2022**

**LOKALITA 7.4**

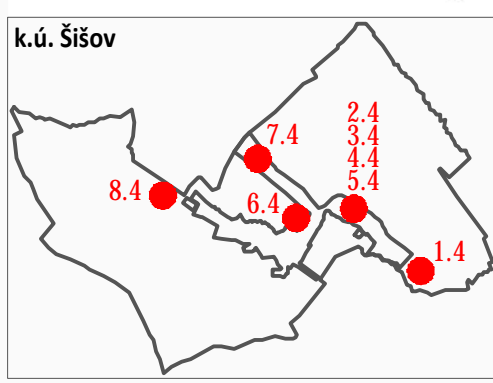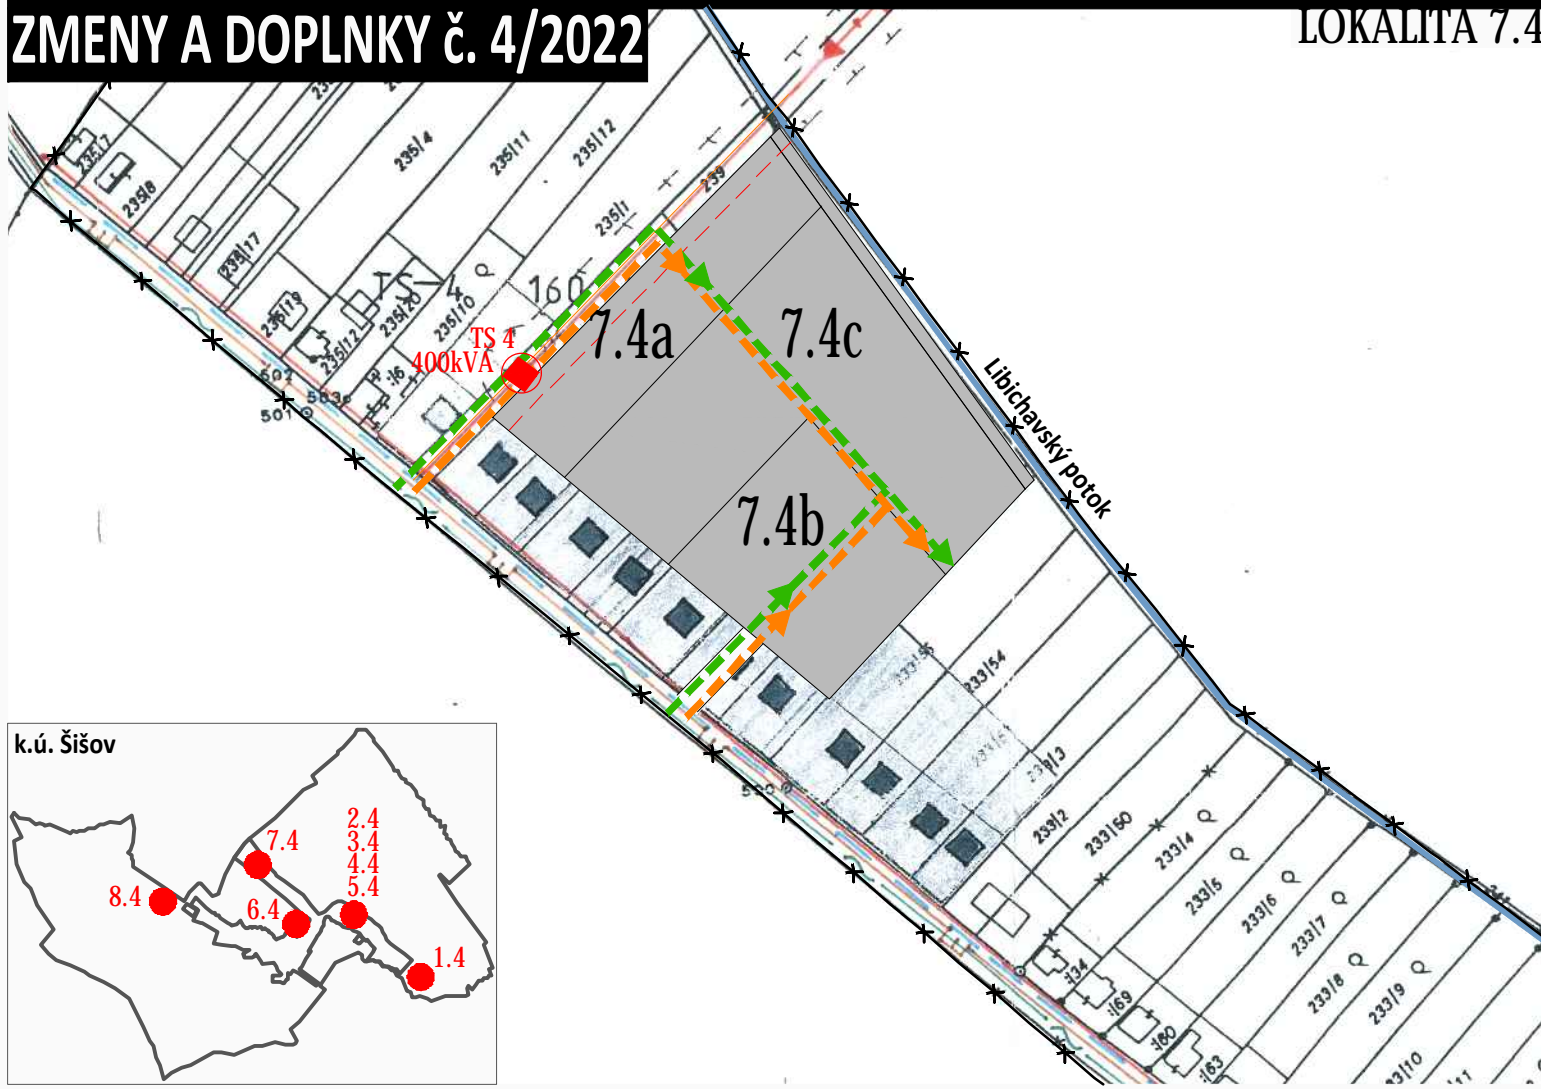

**ÚZEMNÝ PLÁN - ZMENY A DOPLNKY č. 4/2022 - prerokovanie**

**OBEC ŠIŠOV**  
 OKRES BÁNOVCE NAD BEBRAVOU, TREŇCIANSKY KRAJ  
 RIEŠENIE ENERGETIKY A TELEKOMUNIKÁCIÍ

**LOKALITA 7.4**

**5d**



OBSTARÁVATEĽ:  
 ZHOTOVITEĽ:  
 ODBORNE SPÔSOBILÁ OSOBA NA OBSTARANIE ÚPD:

Obec Šišov, Ing. Elena Valachová - starostka obce, 956 38 Šišov č. 63, 038 / 760 40 97, obecsisov@gmail.com  
 Ing. arch. Janka Privalincová, Nitra, 0905 116 554, jprivalincova@gmail.com  
 Bc. Beáta Nagyová, Kraľovičové Kračany, 0905 716 201, nagyova.beata@wmx.sk