


LOKALITA 10.3

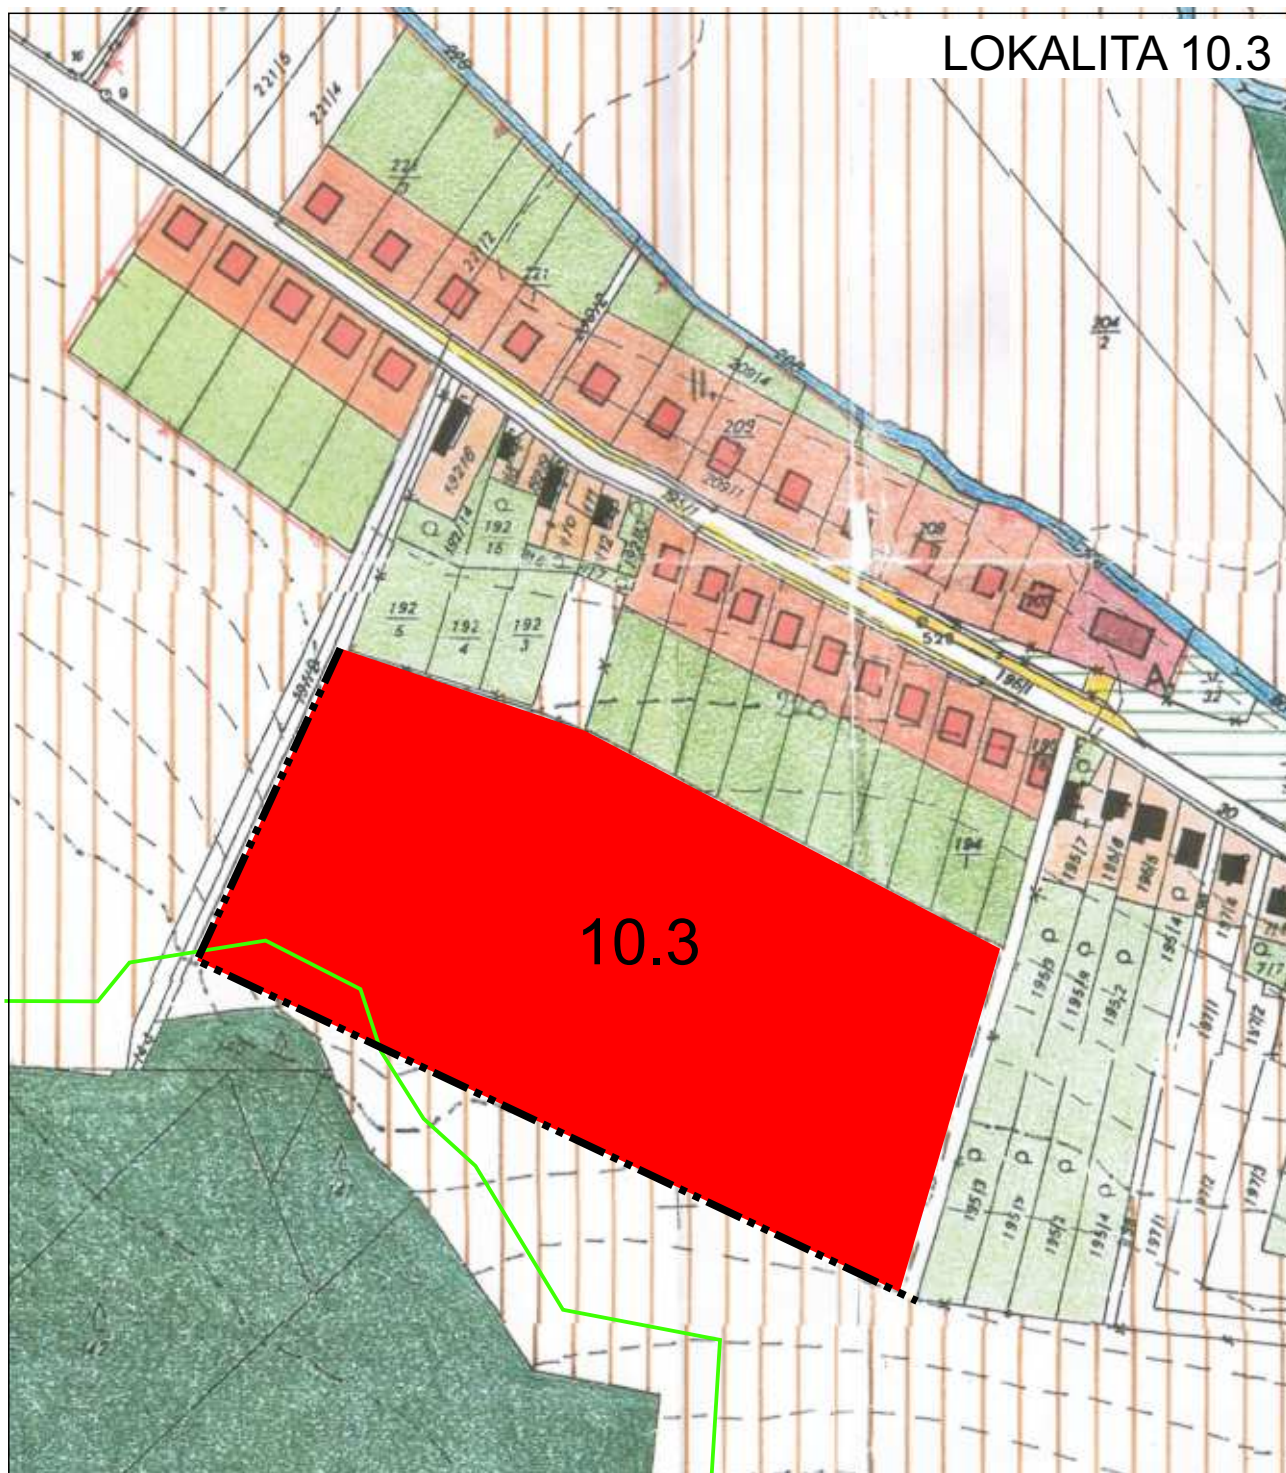

LEGENDA ZaD 3

STAV	NAVRH	
		HRANICA NAVRHOVANÉHO ZASTAVANÉHO ÚZEMIA
		OBYTNÉ ÚZEMIE S PREVAHOU PLŔCH BÝVANIA
		ČÍSLO NAVRHOVANEJ LOKALITY
		OCHRANNÉ PÁSMA LESA