


LOKALITA 11.3, 8.3

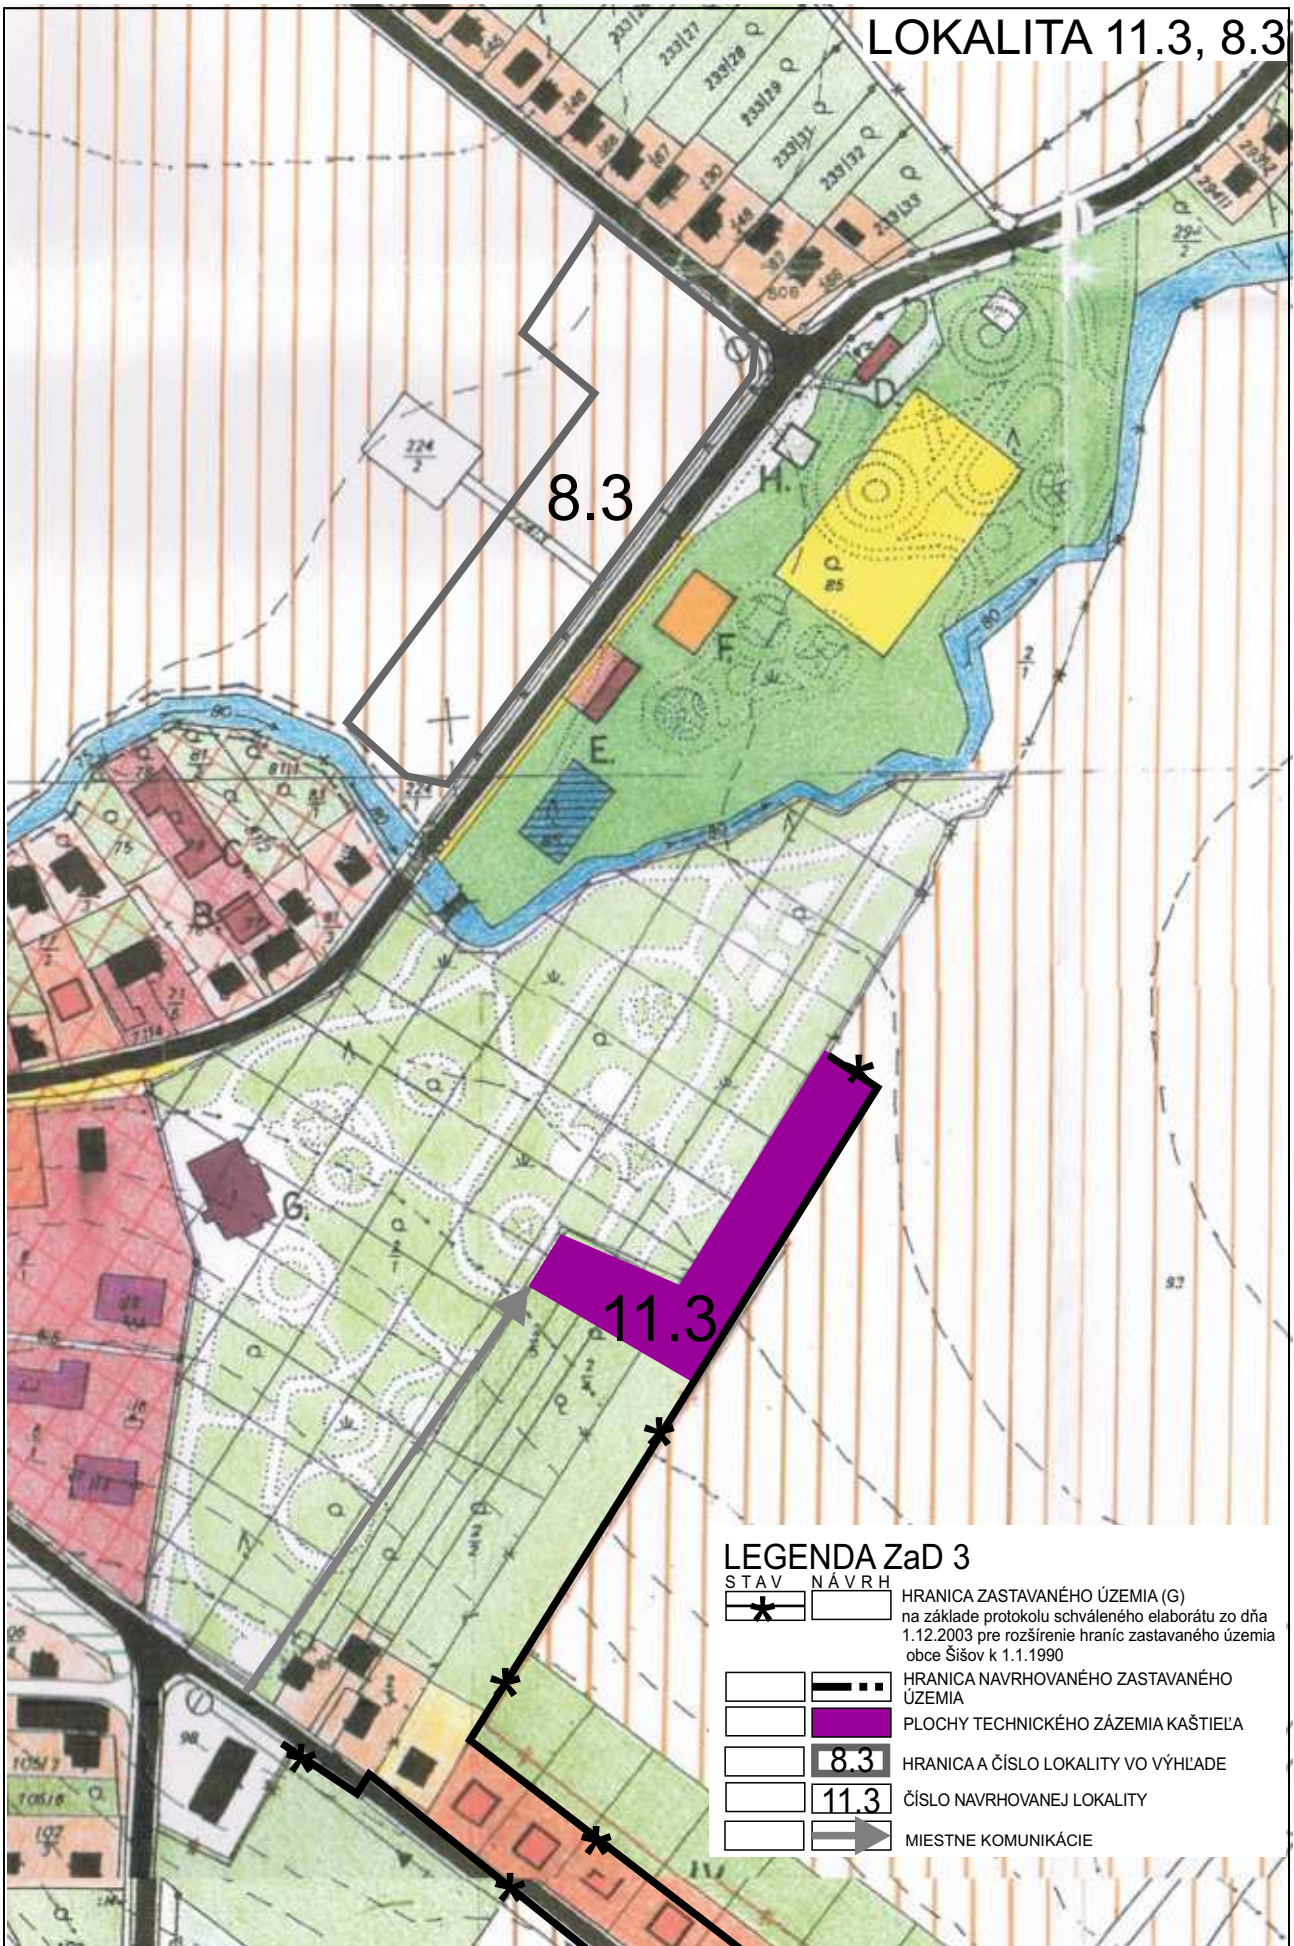

LEGENDA ZaD 3

STAV	NÁVRH	OPIS
		HRANICA ZASTAVANÉHO ÚZEMIA (G) na základe protokolu schváleného elaborátu zo dňa 1.12.2003 pre rozšírenie hraníc zastavaného územia obce Šišov k 1.1.1990
		HRANICA NAVRHOVANÉHO ZASTAVANÉHO ÚZEMIA
		PLOCHY TECHNICKÉHO ZÁZEMIA KAŠTIEĽA
		HRANICA A ČÍSLO LOKALITY VO VÝHLADE
		ČÍSLO NAVRHOVANEJ LOKALITY
		MIESTNE KOMUNIKÁCIE