


LEGENDA (výrez z územného plánu: ÚPN VÚC Trenčianskeho kraja v znení zmien a doplnkov č.3)

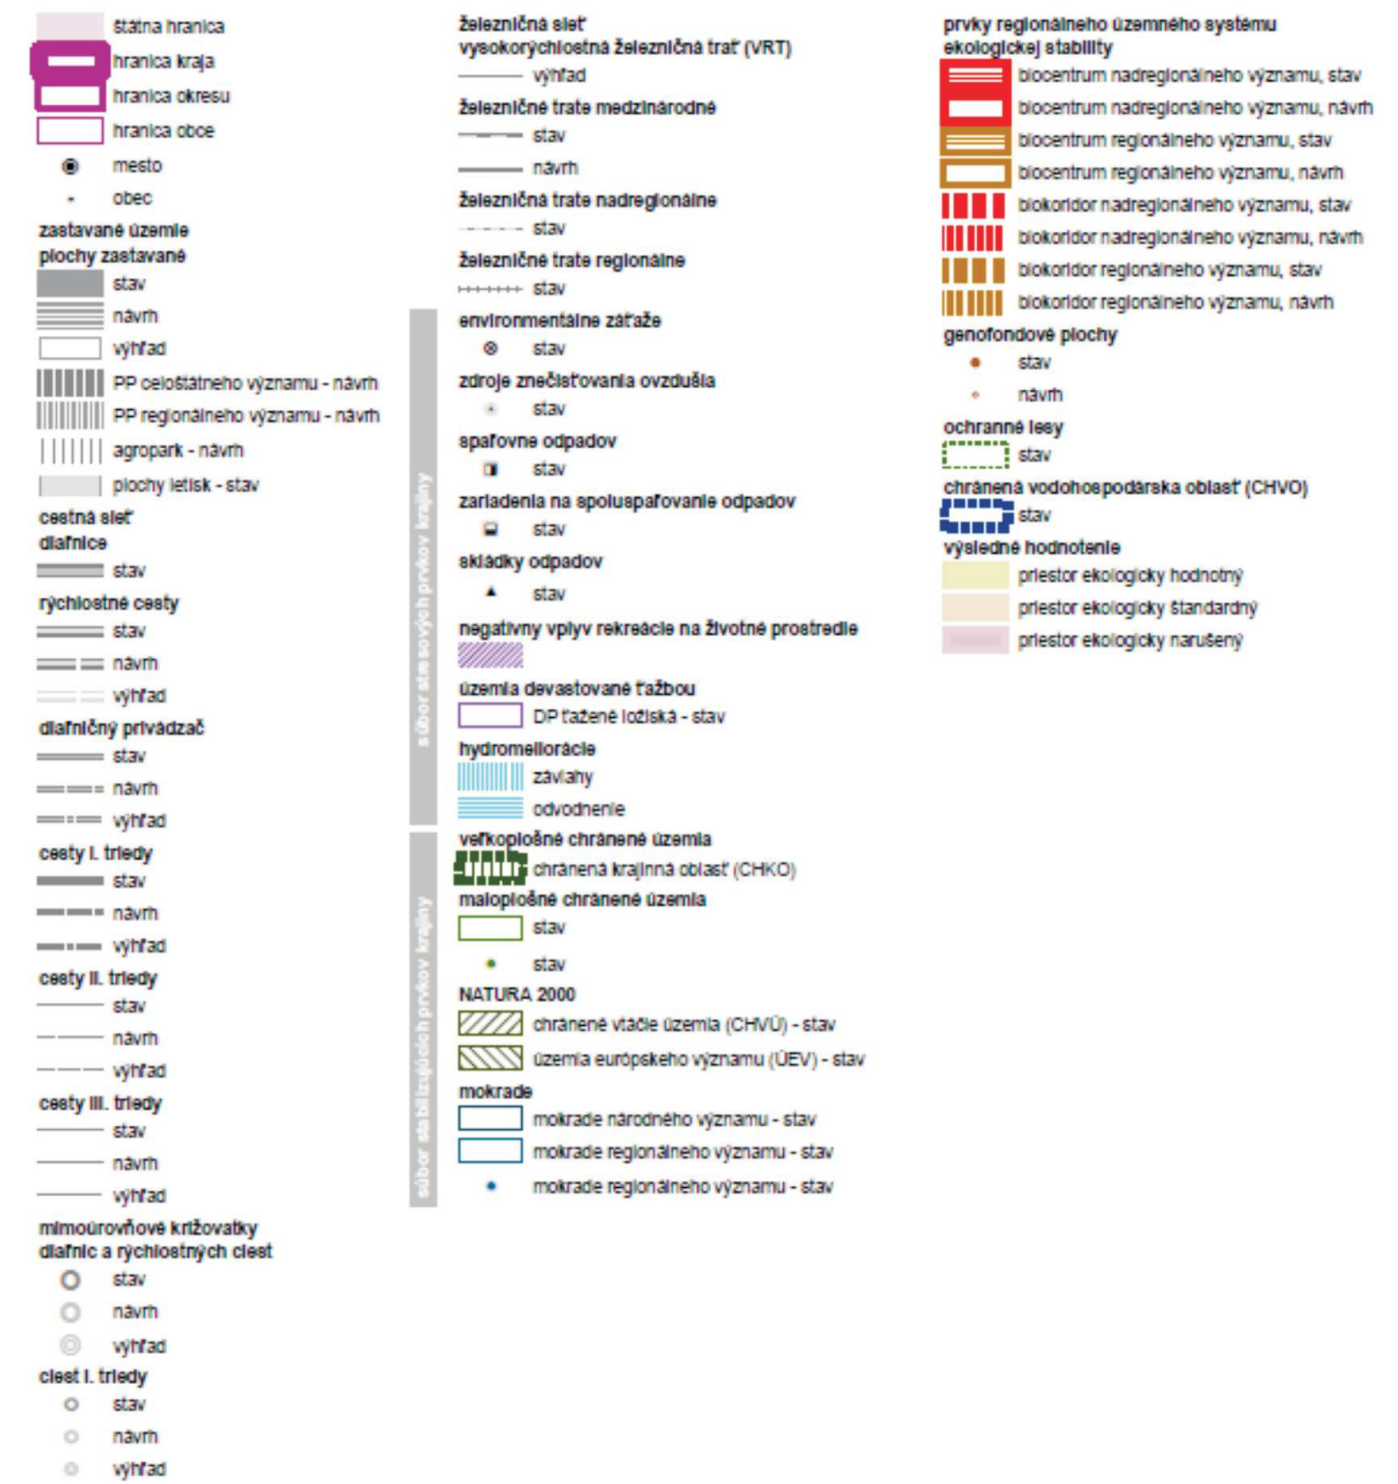

POZNÁMKA:
 Pôvodný Smerný územný plán obce Šišov ani jeho zmeny a doplnky č.1 a č.2 neobsahujú výkres širších vzťahov.
 Predmetný výkres širších vzťahov je výrezom z aktuálnej nadradenej dokumentácie, ktorou sú: Zmeny a doplnky č. 3/2018 ÚPN VÚC Trenčianskeho kraja v znení zmien a doplnkov č.3, výkres: Výkres krajinej štruktúry a územný systém ekologickej stability.